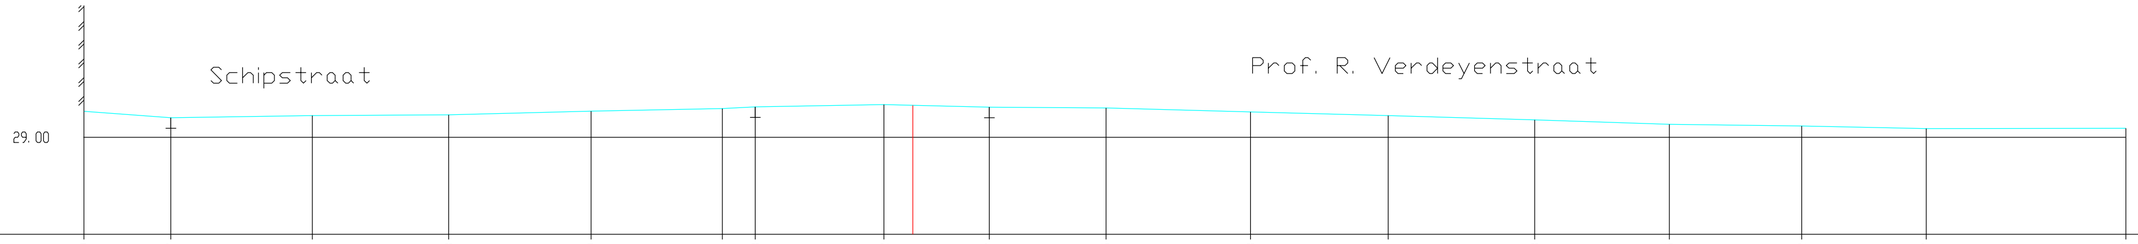

H 1:100/ L 1:100

MATEN TERREIN	29.49	29.37	29.41	29.43	29.49	29.54	29.58	29.62	29.57	29.55	29.48	29.41	29.33	29.25	29.22	29.17	29.17
MATEN SLIBLIJN																	
TUSSENAFST. TERREIN	1.65	2.68	2.58	2.69	2.48	0.62	2.43	1.99	2.21	2.73	2.60	2.77	2.55	2.50	2.36	3.78	
GECUM. AFST. TERREIN	0.00	1.65	4.32	6.90	9.59	12.08	12.70	15.13	17.13	19.33	22.07	24.67	27.44	29.99	32.49	34.85	38.62

Kleine Gete, Dwarsprofiel 088