Kunstwerk 7161-061

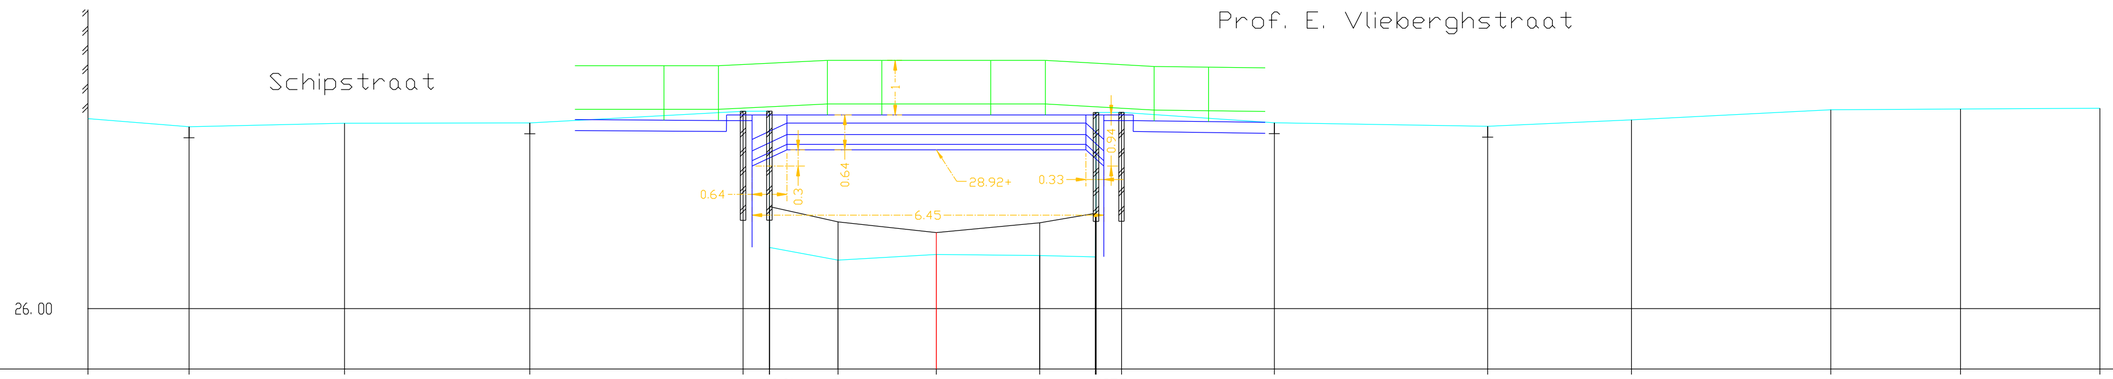

H 1:100/ L 1:100

MATEN TERREIN	29.49	29.34	29.40	29.41	29.62	29.62 29.62 27.87 27.12	26.89	27.00	26.97	26.95 27.75 27.75 29.60 29.60	29.41	29.35	29.46	29.65	29.66	29.68
MATEN SLIBLIJN						27.87 27.87	27.59	27.40	27.57	27.75 27.75						
TUSSENAFST. TERREIN		1.86	2.85	3.40	3.91	0.48	0.00 0.00 1.26	1.80	1.90	1.02	0.01 0.00 0.47	2.81	3.91	2.64	3.66	2.38	2.56
GECUM. AFST. TERREIN	-15.57	-13.71	-10.86	-7.46	-3.55	-3.06 -3.06 -3.06	-1.80	0.00	1.90	2.92 2.93 2.93 3.40	6.20	10.12	12.76	16.41	18.80	21.35

Kleine Gete, Dwarsprofiel 089