


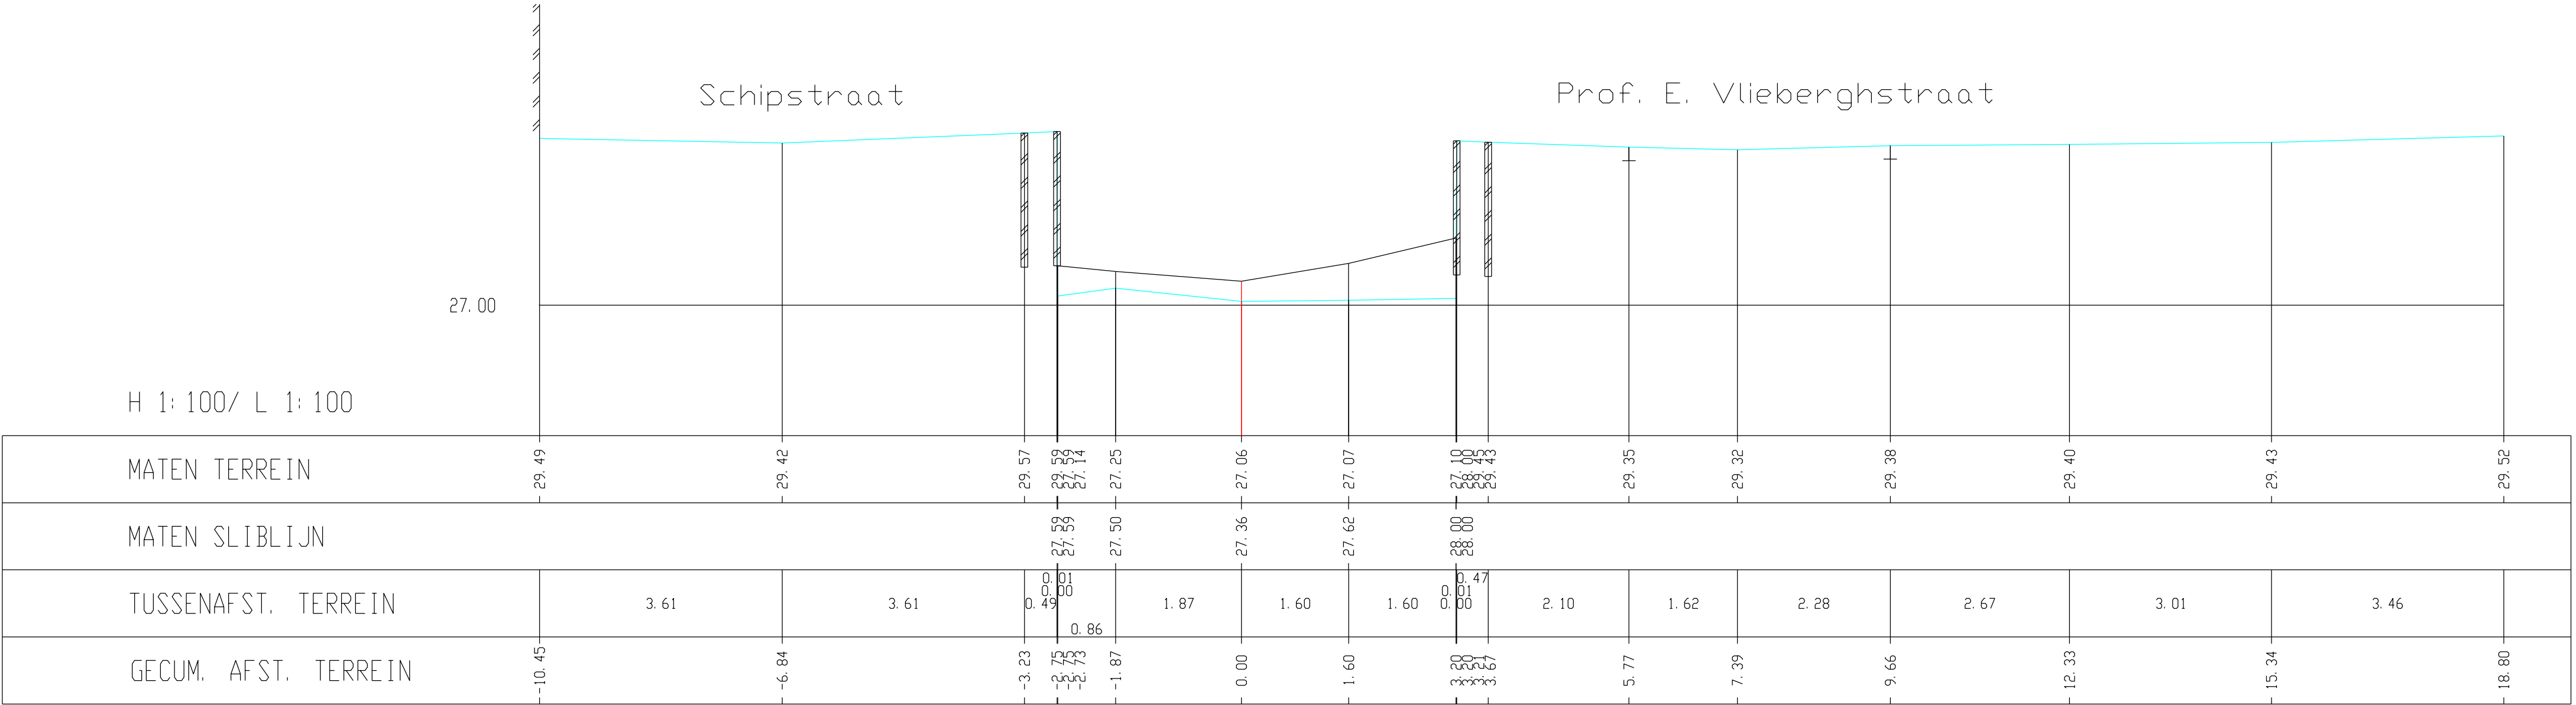

Kleine Gete, Dwarsprofiel 090