


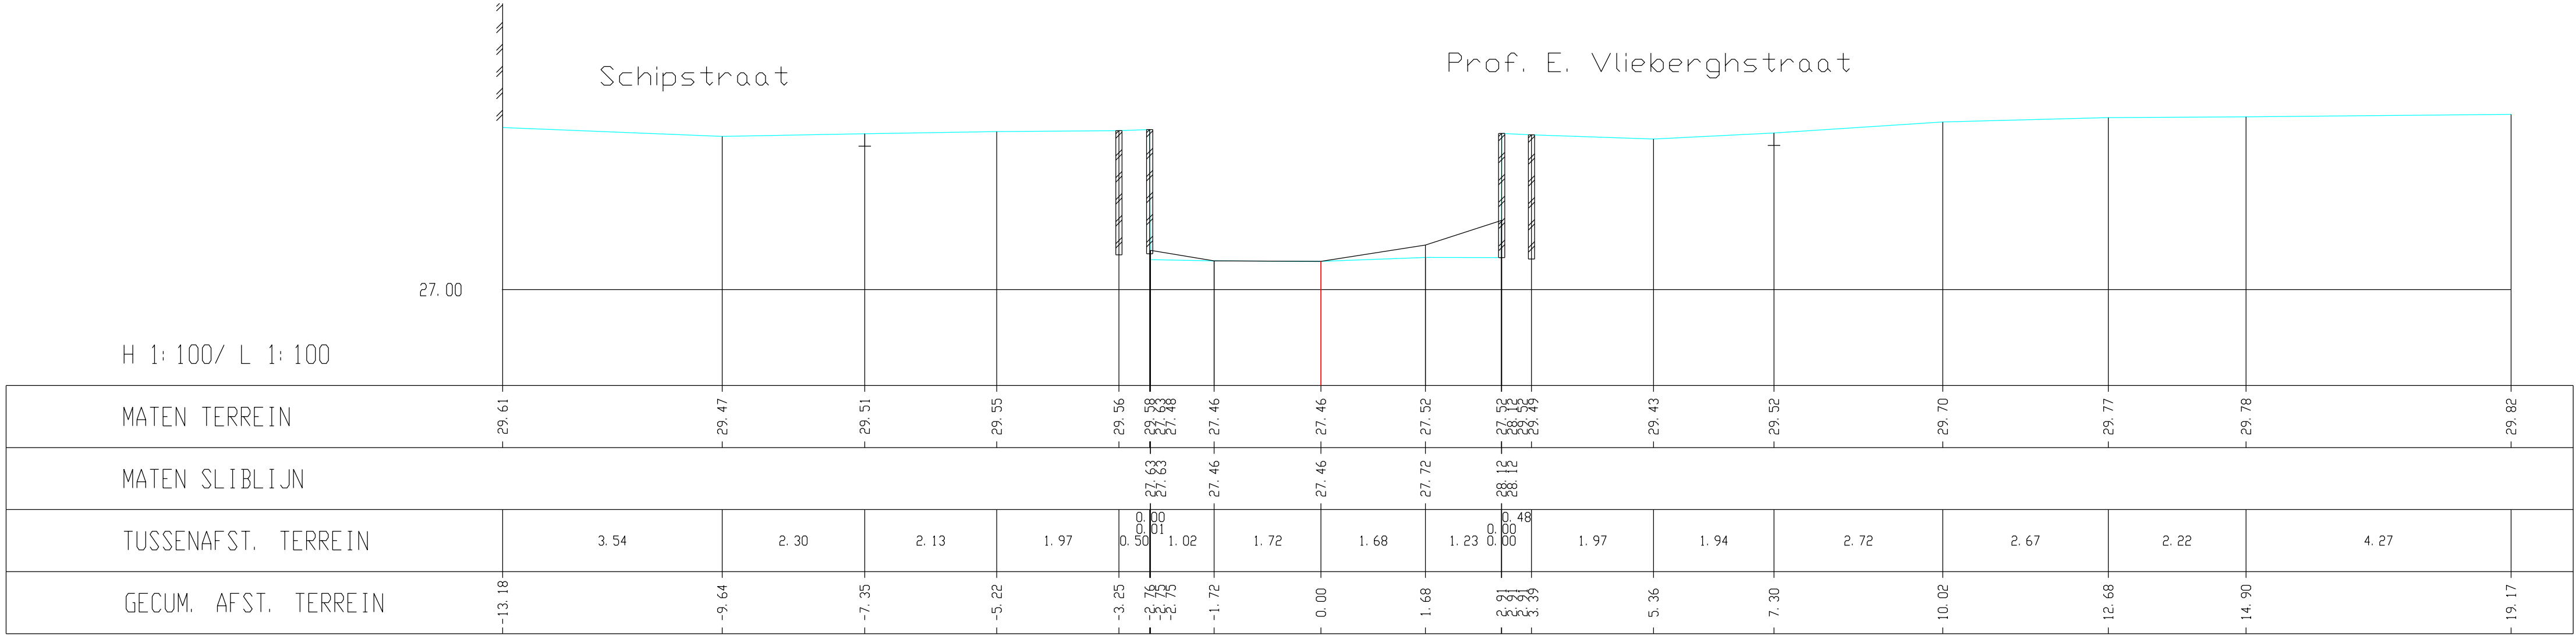

Kleine Gete, Dwarsprofiel 091