


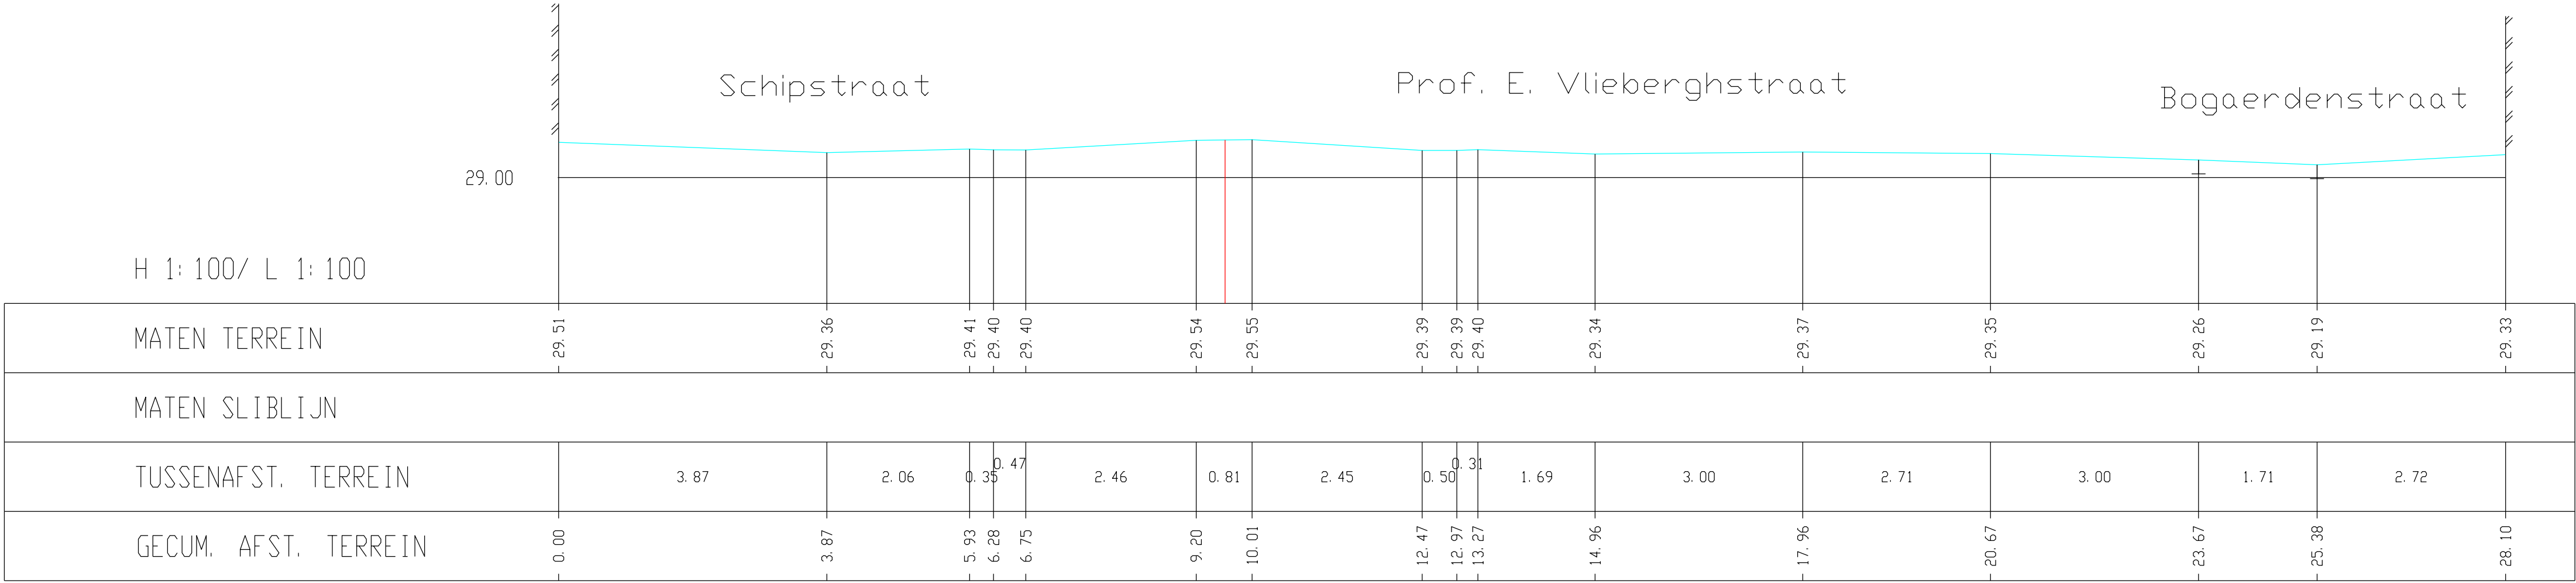

Kleine Gete, Dwarsprofiel 093