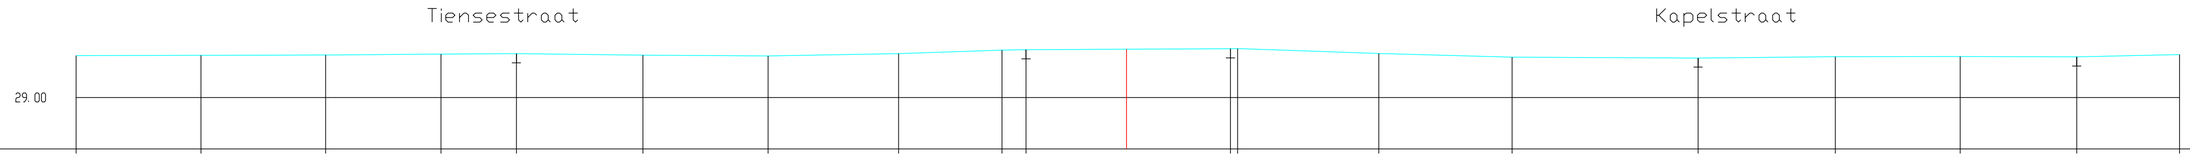

H 1:100/ L 1:100

MATEN TERREIN	29.92	29.93	29.93	29.95	29.96	29.93	29.92	29.96	30.04	30.05	30.07	30.07	29.97	29.89	29.87	29.90	29.90	29.89	29.95
MATEN SLIBLIJN																			
TUSSENAFST. TERREIN		2.75	2.74	2.54	1.66	2.78	2.75	2.87	2.28	0.53	4.49	0.16	3.10	2.93	4.09	3.02	2.74	2.56	2.26
GECUM. AFST. TERREIN	0.00	2.75	5.49	8.02	9.68	12.46	15.21	18.08	20.36	20.88	25.37	25.53	28.64	31.57	35.65	38.67	41.42	43.98	46.24

Kleine Gete, Dwarsprofiel 097