102 P.K. 4.12084

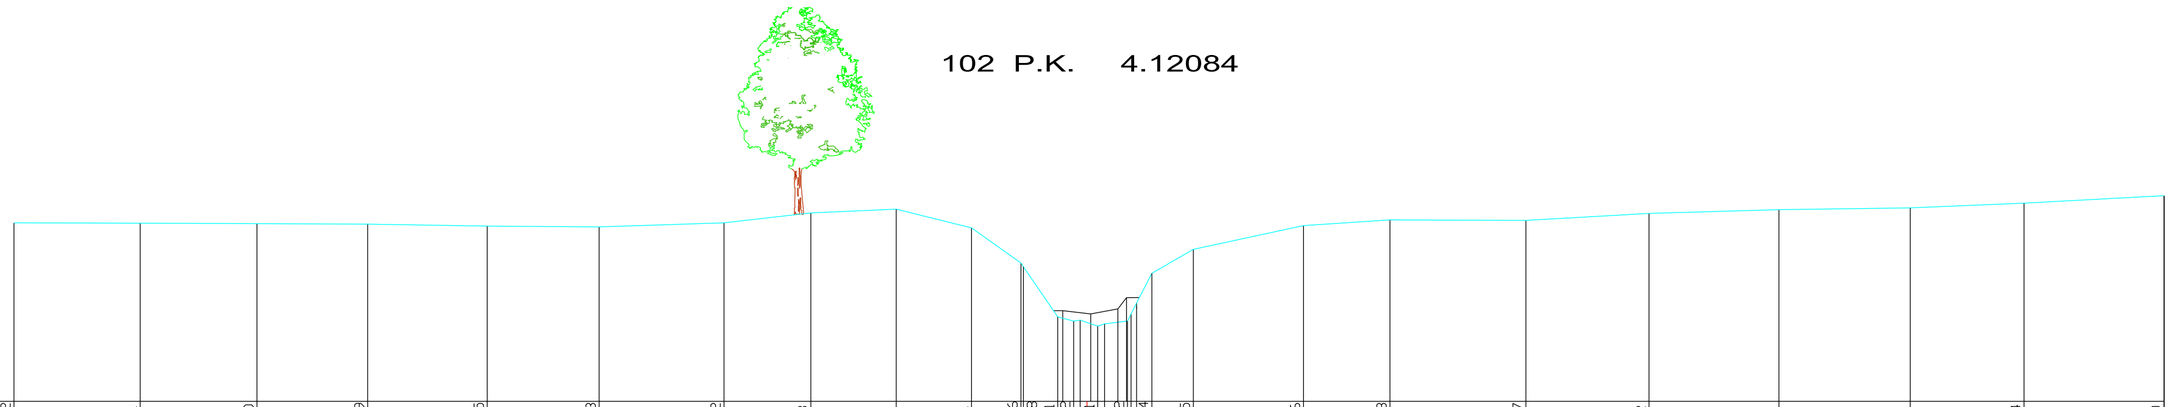

SCHALEN

HOOGTE 1: 100.00

LENGTE 1: 100.00

REFERENTIEVLAK 27.00

MATEN TERREIN	30.82	30.81	30.80	30.79	30.75	30.73	30.82	31.03	31.11	30.71	29.96	29.88	28.81	28.72	28.61	28.72	29.74	30.25	30.76	30.88	30.87	31.02	31.10	31.14	31.24	31.40
TUSSENAFSTANDEN TERREIN		2.70	2.50	2.37	2.55	2.39	2.67	1.86	1.83	1.61	1.06	0.73	0.34	0.38	0.49	0.33	0.89	2.35	1.85	2.91	2.63	2.78	2.81	2.44	2.99	
GEKUMULEERDE AFSTANDEN TERREIN	-22.94	-20.24	-17.75	-15.38	-12.83	-10.43	-7.76	-5.91	-4.08	-2.47	-1.41	-1.36	-0.63	-0.29	0.23	0.86	1.39	2.27	4.63	6.47	9.38	12.02	14.79	17.60	20.03	23.03
MATEN SLIB												28.94				28.98	29.22									
TUSSENAFSTANDEN SLIB		22.43											0.52		0.58	0.19	22.18									
GEKUMULEERDE AFSTANDEN SLIB	-22.94											-0.52	0.00		0.66	0.84										23.03