113 P.K. 4.54597

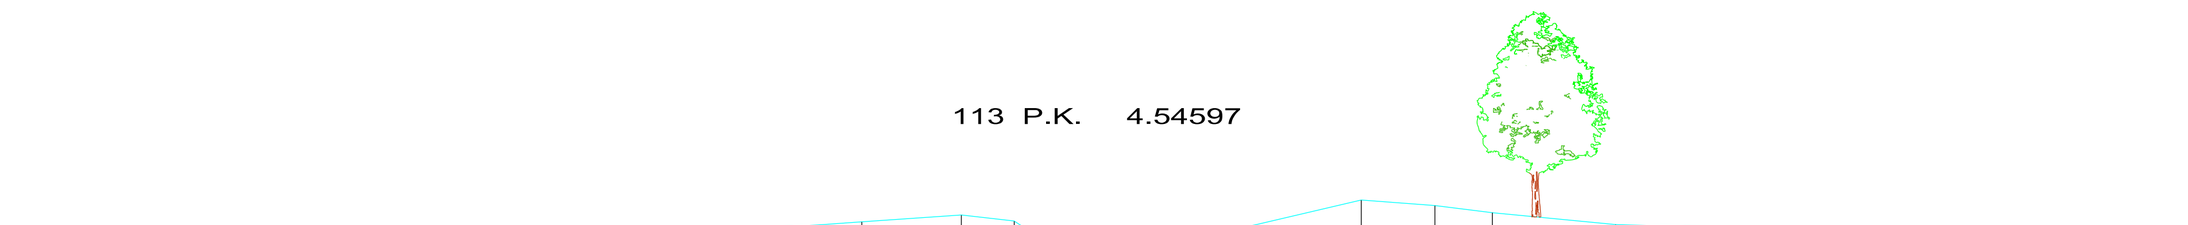

SCHALEN

HOOGTE 1: 100.00

LENGTE 1: 100.00

REFERENTIEVLAK 28.00

MATEN TERREIN	30.53	30.56	30.61	30.61	30.58	30.64	30.61	30.80	30.95	30.82	30.20	29.71	29.21	29.15	29.20	29.69	30.24	30.71	31.28	31.16	31.00	30.74	30.66	30.64	30.61	30.59	30.60
TUSSENAFSTANDEN TERREIN		2.40	2.68	2.78	2.81	3.05	2.39	2.66	2.19	1.16	0.94	0.52	0.53	0.79	0.45	0.64	0.71	0.64	2.43	1.62	1.26	2.72	2.47	2.71	2.33	2.49	2.46
GEKUMULEERDE AFSTANDEN TERREIN	-24.84	-22.44	-19.76	-16.98	-14.17	-11.13	-8.74	-6.08	-3.89	-2.72	-1.78	-1.26	-0.73	0.06	0.50	1.15	1.85	2.49	4.92	6.55	7.81	10.53	13.00	15.70	18.04	20.53	22.99
MATEN SLIB												29.65	29.48		29.62	29.62											
TUSSENAFSTANDEN SLIB		23.61											0.60	0.62	0.55	0.57		21.87									
GEKUMULEERDE AFSTANDEN SLIB	-24.84											-1.22	-0.62	0.00	0.55	1.12											22.99