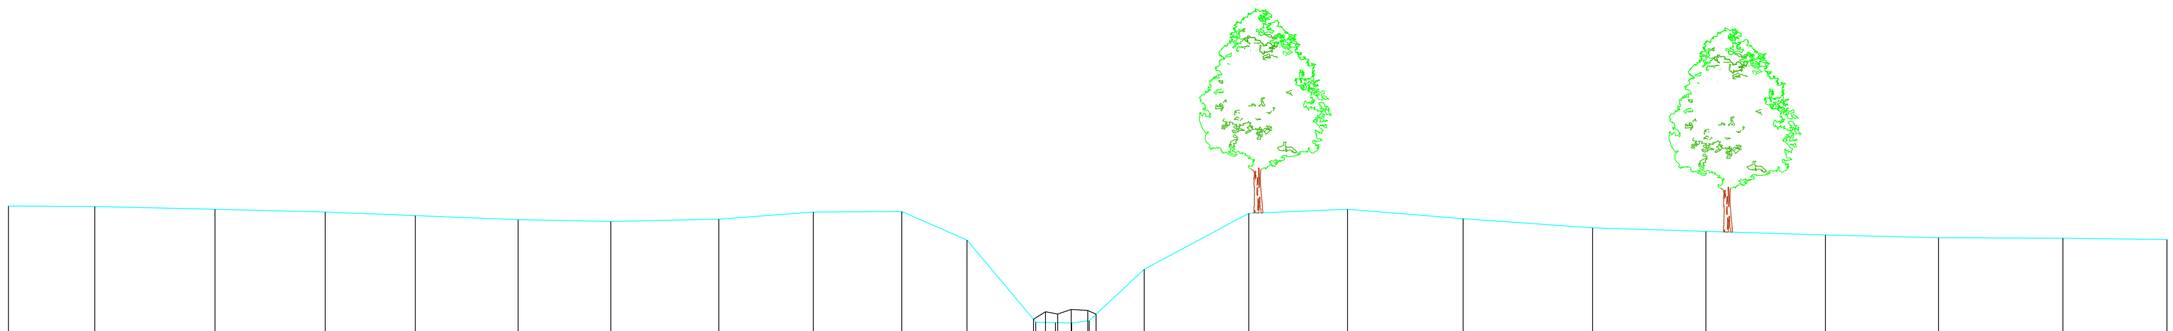

SCHALEN

HOOGTE 1: 100.00

LENGTE 1: 100.00

REFERENTIEVLAK 29.00

MATEN TERREIN	32.07	32.06	32.00	31.94	31.86	31.77	31.73	31.78	31.94	31.95	31.32	29.56	29.43	29.48	29.53	29.67	30.67	31.91	32.00	31.79	31.59	31.51	31.43	31.37	31.36	31.33
TUSSENAFSTANDEN TERREIN		1.91	2.66	2.44	2.00	2.28	2.05	2.39	2.09	1.96	1.44	1.47	0.43	0.36	0.39	1.06	2.32	2.19	2.56	2.87	2.51	2.65	2.50	2.76	2.31	
GEKUMULEERDE AFSTANDEN TERREIN	-23.54	-21.63	-18.97	-16.53	-14.53	-12.25	-10.20	-7.81	-5.72	-3.76	-2.31	-0.84	-0.35	0.01	0.40	0.55	1.61	3.93	6.12	8.68	11.55	14.06	16.71	19.21	21.97	24.27
MATEN SLIB													29.73		29.76											
TUSSENAFSTANDEN SLIB		22.97											0.27	0.30	0.36	23.91										
GEKUMULEERDE AFSTANDEN SLIB	-23.54											-0.57			0.36											24.27