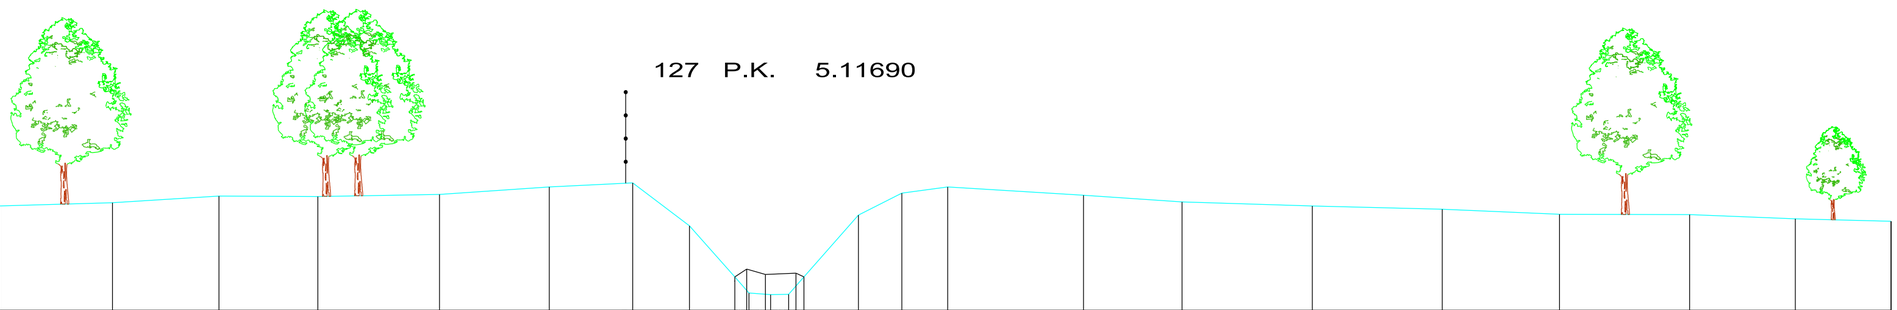


SCHALEN

HOOGTE 1: 100.00

LENGTE 1: 100.00

REFERENTIEVLAK 29.00

| | | | | | | | | | | | | | | | | | | | | | | | | |
|---|---|---|---|---|---|---|---|---|---|---|---|---|---|---|---|---|---|---|---|---|---|---|---|---|
| MATEN TERREIN | 31.45 | 31.49 | 31.49 | 31.53 | 31.61 | 31.77 | 31.76 | 31.81 | 31.99 | 32.09 | 31.05 | 29.81 | 29.42 | 29.38 | 29.39 | 29.80 | 31.31 | 31.84 | 31.99 | 31.79 | 31.63 | 31.53 | 31.45 | 31.33 | 31.32 | 31.22 | 31.16 |
| TUSSENAFSTANDEN TERREIN | | 2.57 | 2.60 | 2.64 | 2.76 | 2.59 | 2.39 | 2.95 | 2.66 | 2.02 | 1.38 | 1.10 | 0.34 | 0.52 | 0.44 | 0.37 | 1.32 | 1.06 | 1.11 | 3.29 | 2.39 | 3.16 | 3.15 | 2.84 | 3.15 | 2.57 | 2.32 |
| GEKUMULEERDE AFSTANDEN TERREIN | -26.37 | -23.81 | -21.20 | -18.56 | -15.80 | -13.22 | -10.82 | -7.87 | -5.21 | -3.19 | -1.81 | -0.71 | -0.37 | 0.16 | 0.60 | 0.97 | 2.29 | 3.34 | 4.46 | 7.75 | 10.14 | 13.29 | 16.45 | 19.29 | 22.44 | 25.01 | 27.33 |
| MATEN SLIB | | | | | | | | | | | | | 30.00 | | 29.87<br>29.90 | | | | | | | | | | | | |
| TUSSENAFSTANDEN SLIB | | 25.95 | | | | | | | | | | | 0.42 | | 0.74 | | 26.55 | | | | | | | | | | |
| GEKUMULEERDE AFSTANDEN SLIB | -26.37 | | | | | | | | | | | | -0.42 | 0.00 | 0.03<br>0.78 | | | | | | | | | | | | 27.33 |