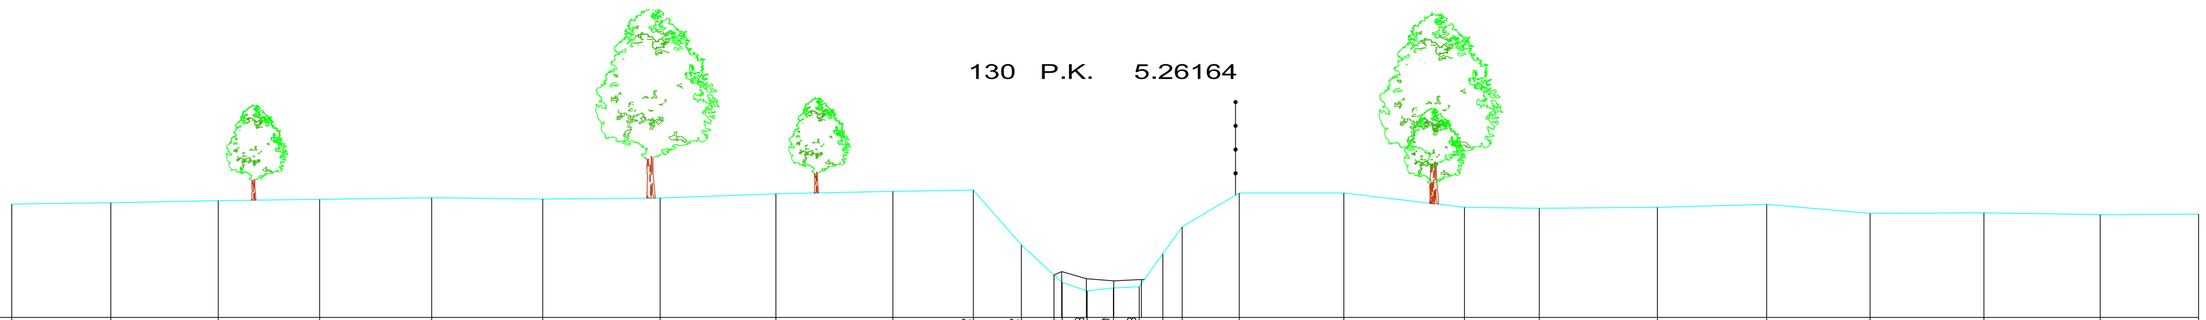

SCHALEN

HOOGTE 1: 100.00

LENGTE 1: 100.00

REFERENTIEVLAK 29.00

MATEN TERREIN	31.69	31.72	31.77	31.80	31.84	31.81	31.83	31.93	31.99	32.02	30.72	30.00	29.63	29.70	29.73	30.51	31.15	31.95	31.95	31.61	31.59	31.61	31.68	31.47	31.48	31.44	31.45
TUSSENAFSTANDEN TERREIN		2.35	2.55	2.40	2.66	2.63	2.78	2.74	2.77	1.91	1.14	0.77	0.59	0.62	0.61	0.56	0.46	1.35	2.48	2.86	1.77	2.80	2.59	2.45	2.70	2.75	2.33
GEKUMULEERDE AFSTANDEN TERREIN	-25.88	-23.53	-20.98	-18.58	-15.93	-13.29	-10.51	-7.77	-5.00	-3.09	-1.96	-1.18	-0.40	0.22	0.84	1.40	1.86	3.21	5.69	8.55	10.32	13.11	15.71	18.16	20.85	23.61	25.94
MATEN SLIB												30.09	29.92		29.87 29.90												
TUSSENAFSTANDEN SLIB		24.88											0.59	0.41 0.23	0.66			25.05									
GEKUMULEERDE AFSTANDEN SLIB	-25.88											-1.00	-0.41	0.00	0.23 0.89												25.94