131 P.K. 5.31069

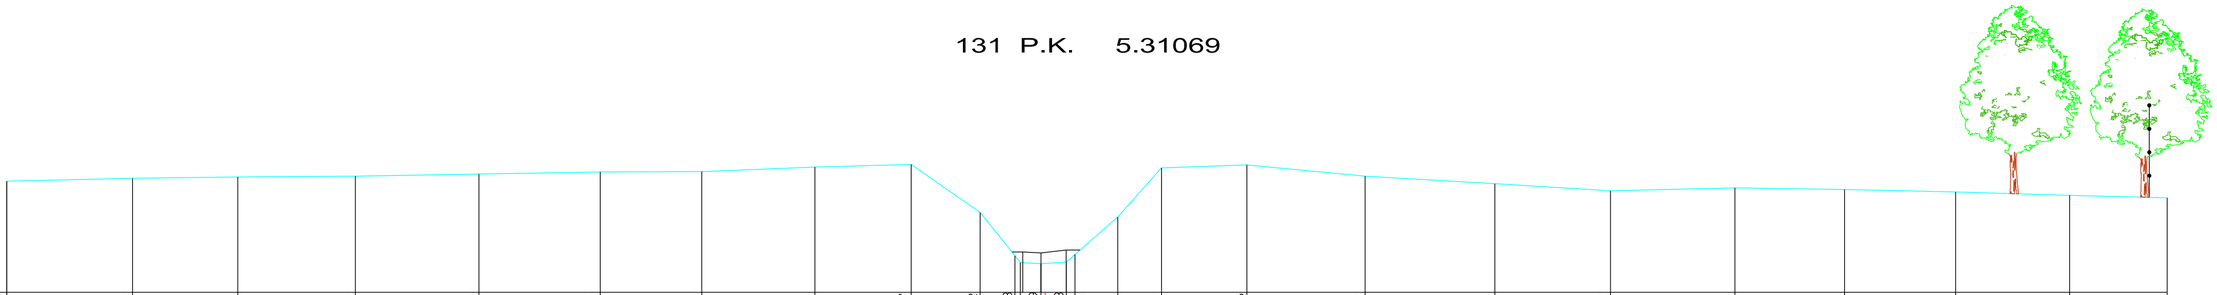

SCHALEN

HOOGTE 1: 100.00

LENGTE 1: 100.00

REFERENTIEVLAK 29.00

MATEN TERREIN	31.67	31.74	31.77	31.79	31.84	31.89	31.90	32.01	32.07	30.92	29.88	29.69	29.73	29.91	30.81	31.99	32.06	31.79	31.61	31.44	31.51	31.47	31.41	31.33	31.27
TUSSENAFSTANDEN TERREIN		3.02	2.52	2.82	2.96	2.91	2.44	2.72	2.31	1.65	0.84	0.49	0.61	1.02	1.05	2.05	2.83	3.12	2.77	2.99	2.63	2.66	2.74	2.34	
GEKUMULEERDE AFSTANDEN TERREIN	-24.91	-21.90	-19.37	-16.55	-13.59	-10.68	-8.24	-5.53	-3.22	-1.56	-0.73	-0.10	0.51	0.71	1.74	2.79	4.84	7.67	10.79	13.56	16.55	19.18	21.84	24.58	26.92
MATEN SLIB											29.97	29.95	30.02												
TUSSENAFSTANDEN SLIB		24.37										0.44	0.50	26.41											
GEKUMULEERDE AFSTANDEN SLIB	-24.91										-0.54	-0.10	0.50												26.92