135 P.K. 5.51319

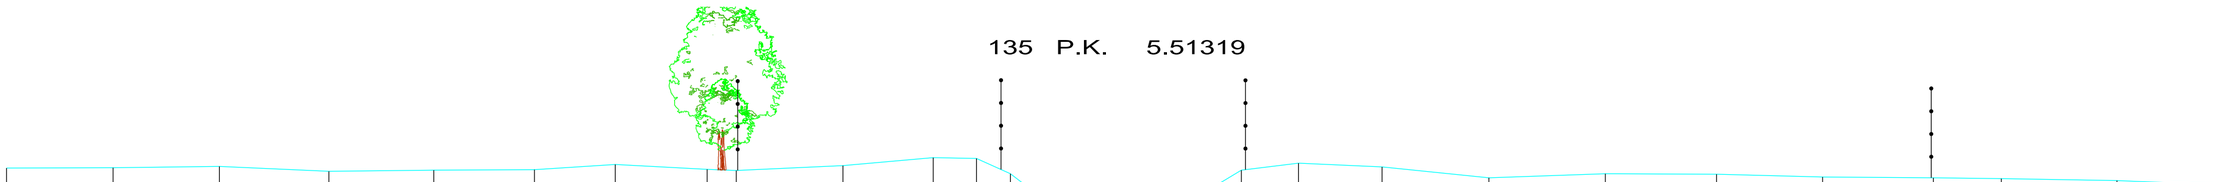

SCHALEN

HOOGTE 1: 100.00

LENGTE 1: 100.00

REFERENTIEVLAK 29.00

MATEN TERREIN	32.14	32.15	32.18	32.06	32.09	32.10	32.23	32.11	32.08	32.20	32.40	32.38	32.00	31.34	31.14	30.00	29.88	29.78	29.75	30.02	31.00	31.52	32.09	32.26	32.17	31.90	32.00	31.99
TUSSENAFSTANDEN TERREIN		2.63	2.63	2.71	2.59	2.49	2.00	2.27	0.72	2.64	2.23	1.07	0.84	0.86	0.84	0.39	0.48	0.51	0.68	0.66	0.95	1.41	2.07	2.64	2.88	2.75	2.62	2.74
GEKUMULEERDE AFSTANDEN TERREIN	-27.33	-24.70	-22.07	-19.36	-16.77	-14.28	-12.28	-10.01	-9.29	-6.65	-4.42	-3.35	-2.51	-1.65	-1.51	-0.66	-0.27	0.21	0.72	0.91	1.59	2.25	3.20	4.61	6.68	9.32	12.20	14.95
MATEN SLIB																30.23	30.15		30.11									
TUSSENAFSTANDEN SLIB		26.63														0.38	0.31		0.53	26.79								
GEKUMULEERDE AFSTANDEN SLIB	-27.33															-0.69	-0.31	0.00	0.73									

MATEN TERREIN	31.90	31.88	31.83	31.72																								
TUSSENAFSTANDEN TERREIN	2.88	1.68	2.86	2.67																								
GEKUMULEERDE AFSTANDEN TERREIN	17.57	20.31	21.99	24.84	27.52																							
MATEN SLIB																												
TUSSENAFSTANDEN SLIB																												
GEKUMULEERDE AFSTANDEN SLIB					27.52																							