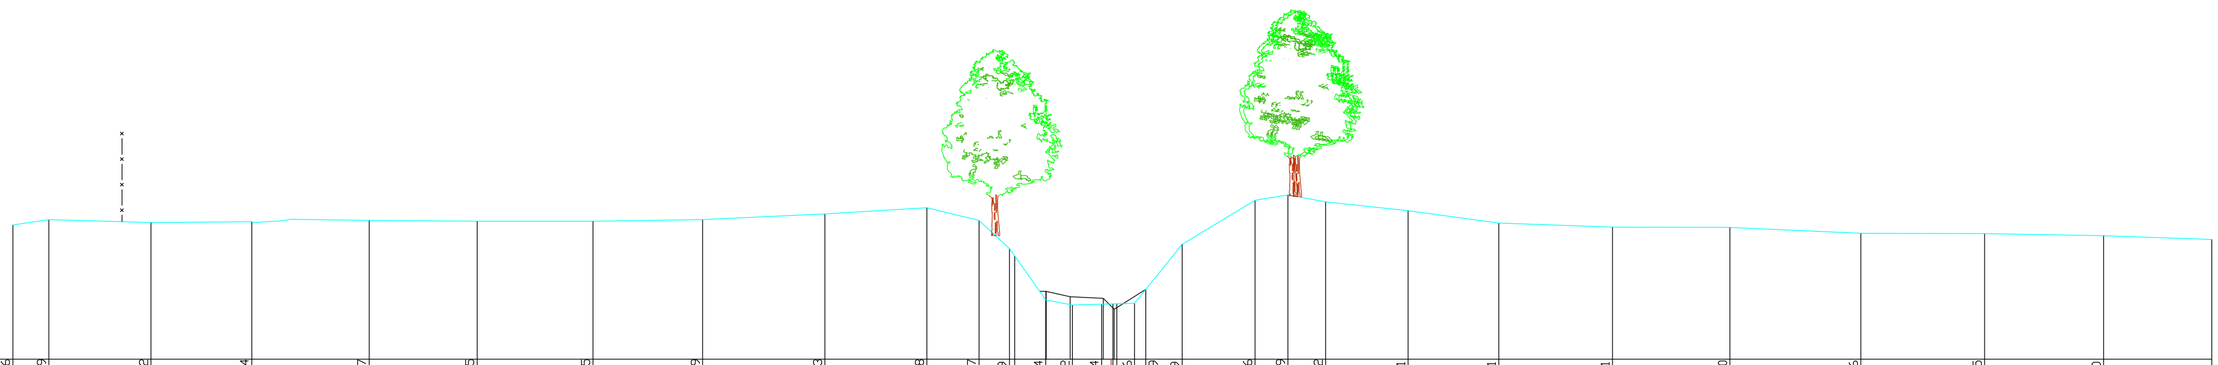

SCHALEN

HOOGTE 1: 100.00

LENGTE 1: 100.00

REFERENTIEVLAK 29.00

MATEN TERREIN	32.26	32.39	32.32	32.34	32.37	32.35	32.35	32.39	32.53	32.68	32.37	31.69	31.51	30.44	30.32	30.34	30.36	30.69	31.79	32.86	32.99	32.82	32.61	32.31	32.21	32.20	32.06	32.05	32.00	31.91
TUSSENAFSTANDEN TERREIN		0.88	2.48	2.45	2.85	2.62	2.81	2.66	2.97	2.47	1.27	0.74	0.75	0.65	0.71	0.27	0.43	0.27	0.88	1.77	0.80	0.91	2.00	2.20	2.76	2.85	3.18	3.01	2.89	2.62
GEKUMULEERDE AFSTANDEN TERREIN	-26.67	-25.79	-23.31	-20.86	-18.01	-15.39	-12.58	-9.92	-6.95	-4.47	-3.21	-2.47	-2.34	-1.59	-0.94	-0.23	0.57	0.84	1.73	3.49	4.29	5.21	7.21	9.41	12.17	15.02	18.20	21.21	24.10	26.72
MATEN SLIB														30.65	30.52	30.48	30.21													
TUSSENAFSTANDEN SLIB							25.08								0.58	0.81										26.65				
GEKUMULEERDE AFSTANDEN SLIB	-26.67													-1.58	-1.00	-0.19	0.07													26.72