150 P.K. 6.61220

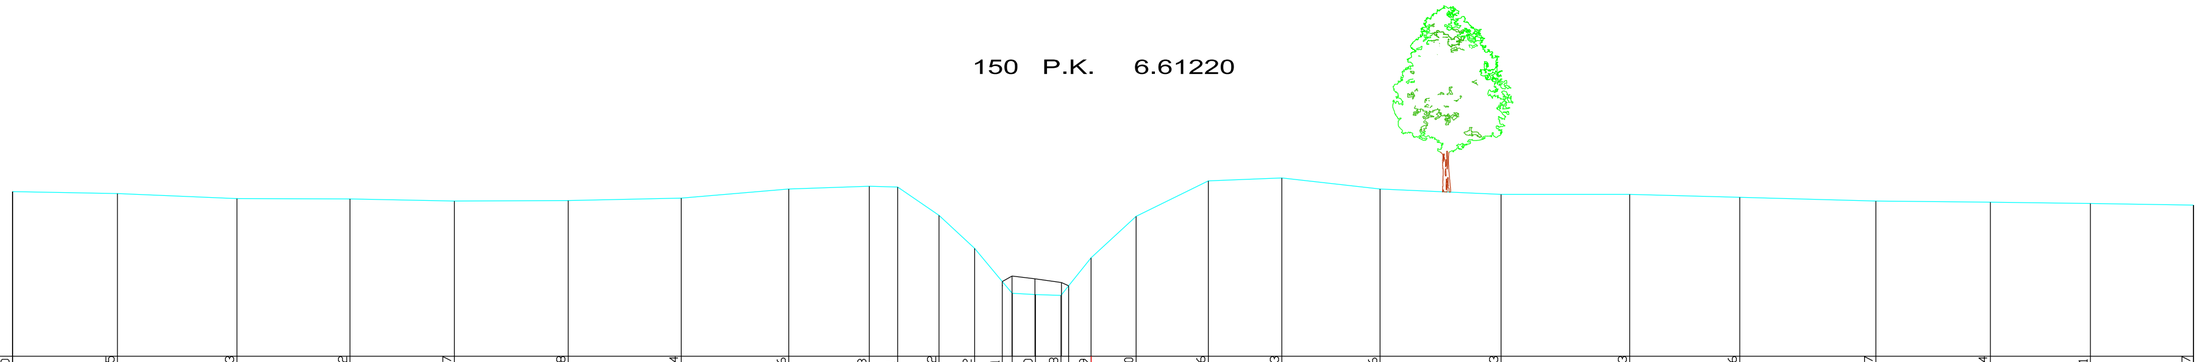

SCHALEN

HOOGTE 1: 100.00

LENGTE 1: 100.00

REFERENTIEVLAK 29.00

MATEN TERREIN	33.00	32.95	32.83	32.82	32.77	32.78	32.84	33.06	33.13	33.11	32.42	31.62	30.81	30.50	30.48	31.39	32.40	33.26	33.33	33.06	32.93	32.93	32.86	32.77	32.74	32.71	32.67
TUSSENAFSTANDEN TERREIN		2.55	2.90	2.74	2.54	2.76	2.74	2.61	1.96	0.69	1.01	0.86	0.67	0.24	0.56	0.62	0.54	1.10	1.75	1.79	2.38	2.94	3.12	2.67	3.31	2.78	2.43	2.50
GEKUMULEERDE AFSTANDEN TERREIN	-26.19	-23.65	-20.74	-18.00	-15.46	-12.70	-9.96	-7.35	-5.39	-4.70	-3.70	-2.84	-2.16	-1.36	-0.74	-0.01	1.09	2.84	4.62	7.01	9.95	13.07	15.74	19.05	21.83	24.26	26.76
MATEN SLIB													29.10	30.88	30.79												
TUSSENAFSTANDEN SLIB		24.27												0.56	0.64		27.31										
GEKUMULEERDE AFSTANDEN SLIB	-26.19												-1.93	-1.37	-0.73												26.76