158 P.K. 6.52580

KWnr. 612/58001-180

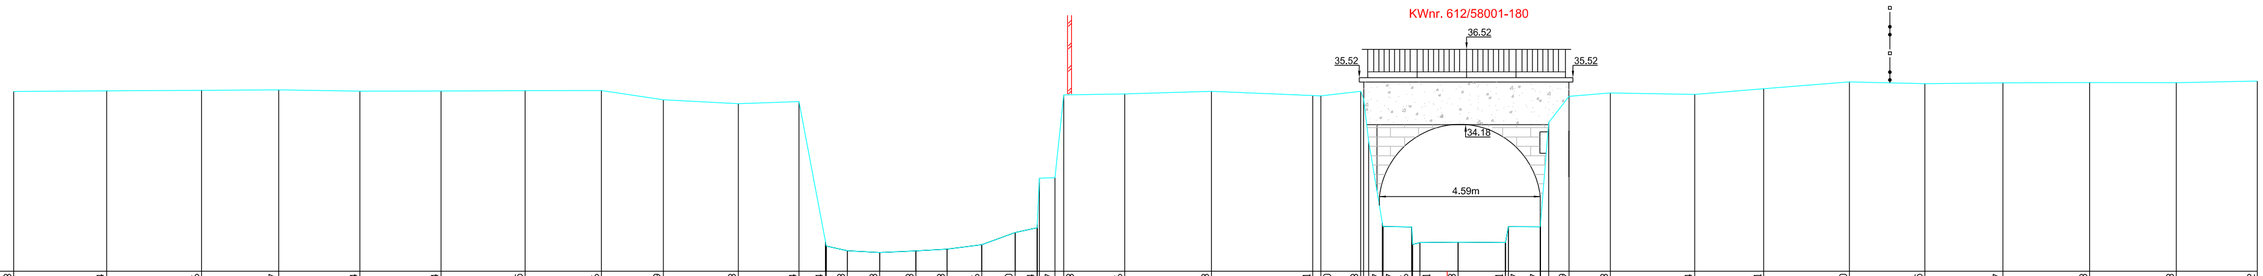

SCHALEN

HOOGTE 1: 100.00

LENGTE 1: 100.00

REFERENTIEVLAK 30.00

MATEN TERREIN	35.13	35.14	35.16	35.17	35.14	35.14	35.15	35.16	34.89	34.78	34.84	30.84	30.58	30.53	30.58	30.63	30.76	31.10	31.24	32.67	35.03	35.06	35.13	35.01	35.00	35.13	31.37	31.27	31.26	30.81	30.83	30.81	31.27	31.27	34.99	35.08	35.04	35.21	35.40	35.35	35.37	35.38	35.38	35.42
TUSSENAFSTANDEN TERREIN		2.65	2.71	2.20	2.32	2.32	2.40	2.18	1.77	2.14	1.73	0.76	0.60	0.92	1.03	0.89	0.99	0.95	0.63	0.45	1.74	2.47	2.89		1.14		0.39	0.77		1.09		1.35	0.91	0.58	1.18	2.41	1.97	2.45	2.15	2.23	2.47	2.47	2.31
GEKUMULEERDE AFSTANDEN TERREIN	-40.91	-38.26	-35.55	-33.35	-31.03	-28.72	-26.32	-24.14	-22.37	-20.23	-18.50	-17.74	-17.12	-16.20	-15.17	-14.27	-13.28	-12.34	-11.71	-11.19	-10.95	-9.21	-6.73	-3.84	-3.61	-2.47	-1.85	-1.82	-1.04	-0.78	0.31	1.66	1.74	2.65	3.48	4.66	7.06	9.03	11.48	13.63	15.86	18.33	20.81	23.12
MATEN SLIB												30.74	30.58	30.53	30.58	30.63	30.76	31.10	31.24								31.27	31.26		30.81	30.83	30.81	31.27	31.27	31.37										
TUSSENAFSTANDEN SLIB		23.17											0.60	0.92	1.03	0.89	0.99	0.95	0.63		9.87							0.82	0.21	1.09		1.35	0.91	20.46										
GEKUMULEERDE AFSTANDEN SLIB	-40.91											-17.74	-17.12	-16.20	-15.17	-14.27	-13.28	-12.34	-11.71								-1.84	-1.01	-0.78	0.00	0.31	1.66	1.74	2.65	2.66										23.12