174 P.K. 7.10991

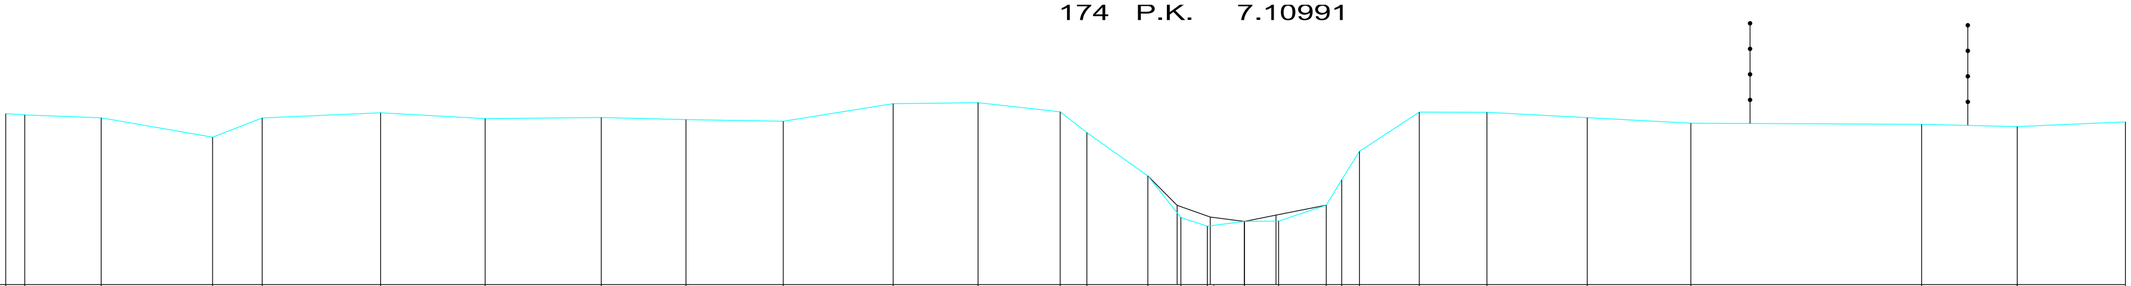

SCHALEN

HOOGTE 1: 100.00

LENGTE 1: 100.00

REFERENTIEVLAK 30.00

MATEN TERREIN	33.77	33.74	33.68	33.25	33.67	33.79	33.66	33.68	33.64	33.60	33.99	34.01	33.81	33.35	32.40	31.48	31.29	31.39	31.40	31.75	32.31	32.94	33.80	33.80	33.68	33.56	33.53	33.48	33.59
TUSSENAFSTANDEN TERREIN		0.42	1.69	2.46	1.09	2.61	2.30	2.56	1.87	2.15	2.42	1.87	1.81	0.59	1.34	0.73	0.59	0.81	0.76	1.05	0.34	0.39	1.32	1.49	2.21	2.28	5.09	2.11	2.38
GEKUMULEERDE AFSTANDEN TERREIN	-26.63	-26.22	-24.53	-22.07	-20.98	-18.37	-16.06	-13.51	-11.64	-9.49	-7.07	-5.20	-3.39	-2.80	-1.46	-0.73	-0.14	0.67	1.43	2.48	2.82	3.21	4.53	6.02	8.23	10.52	15.60	17.71	20.09
MATEN SLIB																31.75	31.49	31.39	31.53										
TUSSENAFSTANDEN SLIB								25.82									0.73	0.75	0.70				18.73						
GEKUMULEERDE AFSTANDEN SLIB	-26.63															-0.81	-0.08	0.67	1.37										20.09