176 P.K. 7.19290

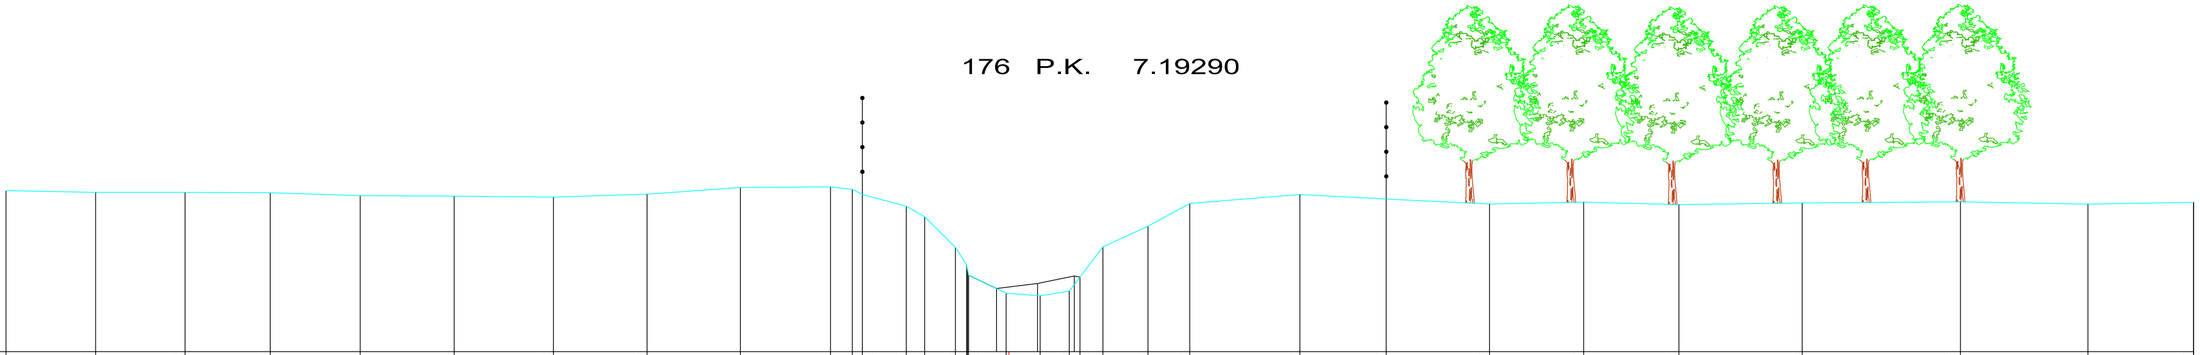

SCHALEN

HOOGTE 1: 100.00

LENGTE 1: 100.00

REFERENTIEVLAK 30.00

| | | | | | | | | | | | | | | | | | | | | | | | | | | | | | | | | | | |
|---|---|---|---|---|---|---|---|---|---|---|---|---|---|---|---|---|---|---|---|---|---|---|---|---|---|---|---|---|---|---|---|---|---|---|
| MATEN TERREIN | 33.68 | 33.64 | 33.64 | 33.63 | 33.57 | 33.56 | 33.54 | 33.60 | 33.76 | 33.77 | 33.71 | 33.60 | 33.33 | 33.08 | 32.38 | 31.75 | 31.34 | 31.28 | 31.38 | 32.40 | 32.87 | 33.39 | 33.59 | 33.49 | 33.38 | 33.42 | 33.37 | 33.40 | 33.43 | 33.38 | 33.42 |
| TUSSENAFSTANDEN TERREIN | | 2.05 | 2.05 | 1.95 | 2.06 | 2.15 | 2.27 | 2.14 | 2.13 | 2.06 | 0.50 | 0.23 1.01 | 0.42 | 0.70 | 0.26 | 0.86 | 0.78 | 0.67 | 0.24 | 0.53 | 1.03 | 0.96 | 2.52 | 1.98 | 2.36 | 2.16 | 2.18 | 2.82 | 3.62 | 2.92 | 2.42 |
| GEKUMULEERDE AFSTANDEN TERREIN | -22.96 | -20.91 | -18.86 | -16.91 | -14.85 | -12.70 | -10.43 | -8.28 | -6.15 | -4.08 | -3.59 | -3.35 | -2.35 | -1.93 | -1.23 | -0.93 | -0.06 | 0.71 | 1.38 | 2.15 | 3.18 | 4.14 | 6.66 | 8.64 | 11.00 | 13.15 | 15.34 | 18.16 | 21.78 | 24.70 | 27.12 |
| MATEN SLIB | | | | | | | | | | | | | | | 31.87 | 31.75 31.44 | | 31.56 | 31.73 | 31.70 | | | | | | | | | | | |
| TUSSENAFSTANDEN SLIB | | 22.01 | | | | | | | | | | | | | | 0.64 | | 0.94 | 0.84 | 25.49 | | | | | | | | | | | |
| GEKUMULEERDE AFSTANDEN SLIB | -22.96 | | | | | | | | | | | | | | -0.95 | -0.93 -0.28 | | 0.00 0.66 | 1.50 | 1.62 | | | | | | | | | | | 27.12 |