177 P.K. 7.23893

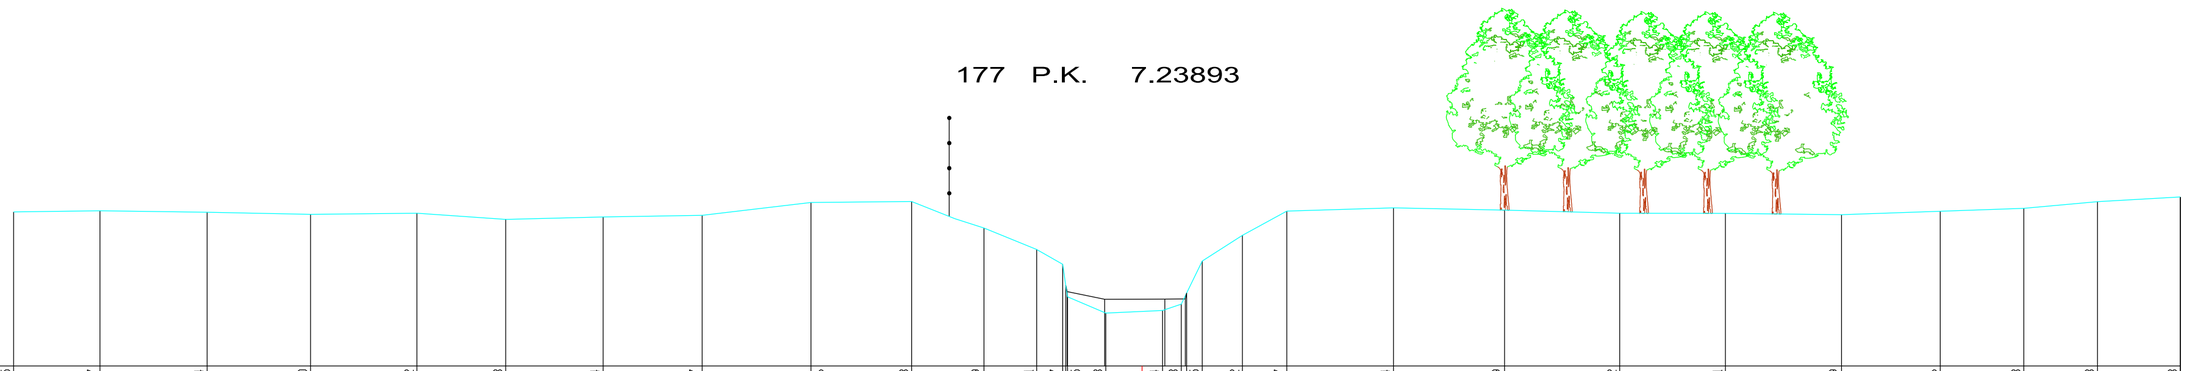

SCHALEN

HOOGTE 1: 100.00

LENGTE 1: 100.00

REFERENTIEVLAK 30.00

MATEN TERREIN	33.45	33.47	33.44	33.40	33.42	33.28	33.34	33.37	33.66	33.68	33.09	32.61	32.27	31.55	31.18	31.24	31.38	32.35	32.92	33.47	33.54	33.49	33.42	33.41	33.39	33.46	33.53	33.68	33.78
TUSSENAFSTANDEN TERREIN		1.93	2.40	2.32	2.38	1.99	2.18	2.22	2.44	2.26	1.62	1.18	0.58	0.86	1.27		0.42	0.35	0.90	1.00	2.39	2.49	2.58	2.37	2.60	2.21	1.87	1.65	1.86
GEKUMULEERDE AFSTANDEN TERREIN	-25.28	-23.35	-20.95	-18.63	-16.25	-14.26	-12.07	-9.86	-7.42	-5.16	-3.54	-2.36	-1.78	-1.67	-0.81		0.46	0.88	1.35	2.25	3.24	5.64	8.12	10.70	13.07	15.68	17.88	19.76	21.41	23.27
MATEN SLIB													31.79	31.66	31.49		31.50	31.50	31.63										
TUSSENAFSTANDEN SLIB		23.58												0.84	1.35		0.46		22.27										
GEKUMULEERDE AFSTANDEN SLIB	-25.28												-1.71	-1.68	-0.84	0.00	0.51	0.97	1.00										23.27