KWnr. 612/58001- 210

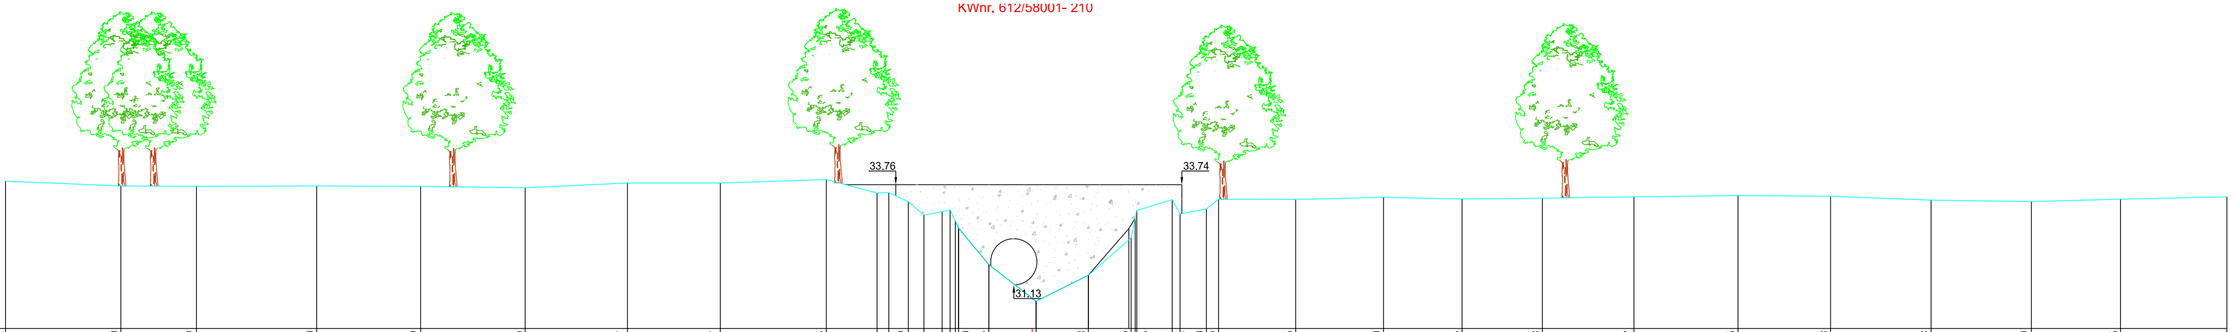

SCHALEN

HOOGTE 1: 100.00

LENGTE 1: 100.00

REFERENTIEVLAK 30.00

MATEN TERREIN	33.82	33.70	33.69	33.70	33.69	33.65	33.77	33.77	33.86	33.51	33.29	32.94	32.60	31.66	30.71	31.38	32.35	33.06	33.34	32.97	33.10	33.35	33.35	33.40	33.36	33.38	33.42	33.45	33.43	33.33	33.29	33.35	33.41
TUSSENAFSTANDEN TERREIN		2.99	1.96	3.12	2.70	2.72	2.65	2.41	2.75	1.32	0.30	0.51	0.41	0.47	0.78	1.23	1.35	1.11	0.92	0.20	0.68	0.31	2.00	2.28	2.04	2.08	2.38	2.70	2.40	2.61	2.61	2.31	2.76
GEKUMULEERDE AFSTANDEN TERREIN	-26.63	-23.64	-21.68	-18.56	-15.87	-13.15	-10.50	-8.09	-5.34	-4.02	-3.21	-2.81	-1.91	-1.13	0.10	1.46	2.57	2.71	3.63	3.84	4.52	4.84	6.84	9.11	11.15	13.23	15.61	18.31	20.71	23.32	25.92	28.24	30.99
MATEN SLIB												32.79	32.60	31.66		30.71	31.38	32.59	32.85														
TUSSENAFSTANDEN SLIB		24.63											0.78	1.23		1.35	1.05	28.32															
GEKUMULEERDE AFSTANDEN SLIB	-26.63											-2.00	-1.91	-1.13	0.00	0.10	1.46	2.51	2.67														30.99