25bis P.K. 0.90050

612/58001-060

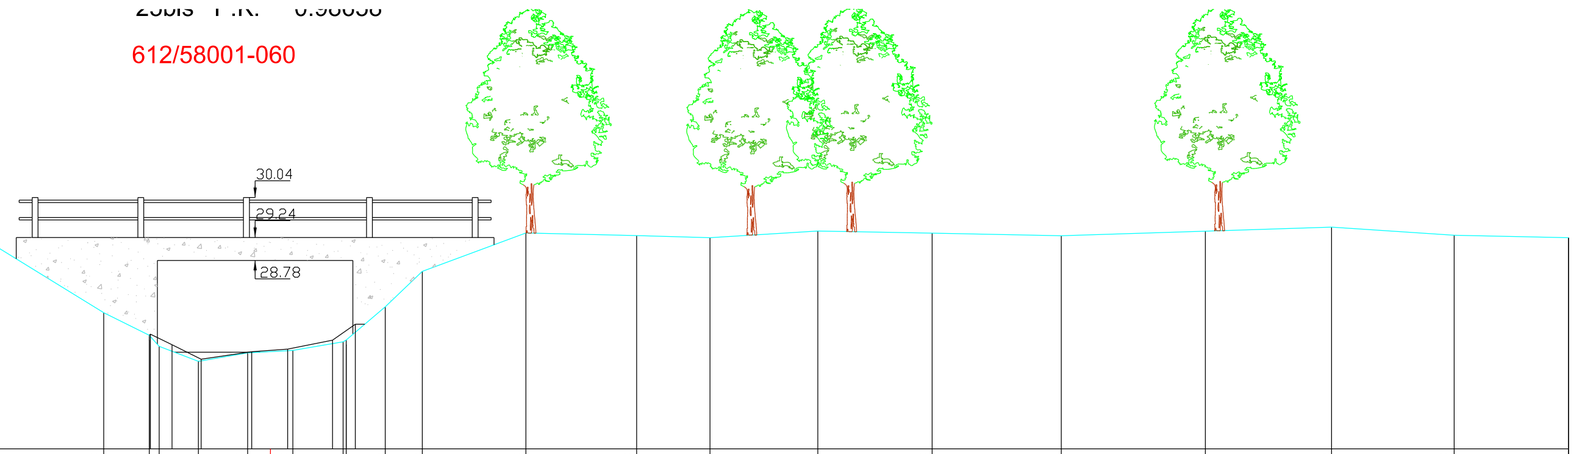

SCHALEN

HOOGTE 1:100.00

LENGTE 1:100.00

REFERENTIEVLAK 25.00

MATEN TERREIN	29.36	29.48	29.51	29.33	29.33	29.24	27.73	27.28	27.06	26.76	26.93	26.98	27.15	27.19	27.85	28.56	29.33	29.28	29.24	29.37	29.33	29.27	29.37	29.45	29.28	29.24
TUSSENAFSTANDEN TERREIN		1.56	2.40	2.82	2.02	1.59	2.46	0.91		0.78	0.99	0.91	1.01	0.78		0.74	2.08	2.22	1.47	2.16	2.29	2.59	2.29	2.53	2.46	2.29
GEKUMULEERDE AFSTANDEN TERREIN	-18.00		-16.18	-12.85	-9.72	-7.70	-6.11	-3.34	-2.43	-2.23	-1.45	-0.46	0.45	1.46	1.52	2.30	3.05	5.12	7.35	8.82	10.98	13.27	15.86	18.75	21.28	23.74	26.34
MATEN SLIB									27.30	27.09	26.80	26.95		27.00	27.18	27.50										
TUSSENAFSTANDEN SLIB				13.78						0.43	0.58	1.02	0.72		0.90	0.46						24.33				
GEKUMULEERDE AFSTANDEN SLIB	-18.00																									26.34