28 P.K. 1.03186

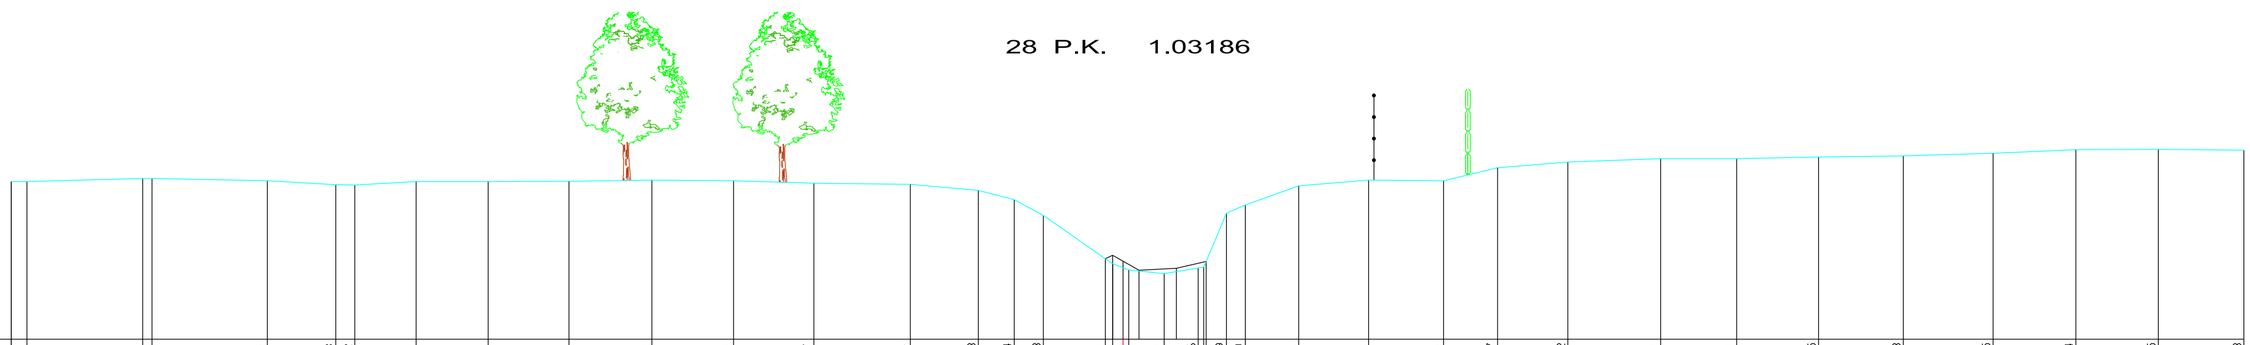

SCHALEN

HOOGTE 1:100.00

LENGTE 1:100.00

REFERENTIEVLAK 25.00

| | | |