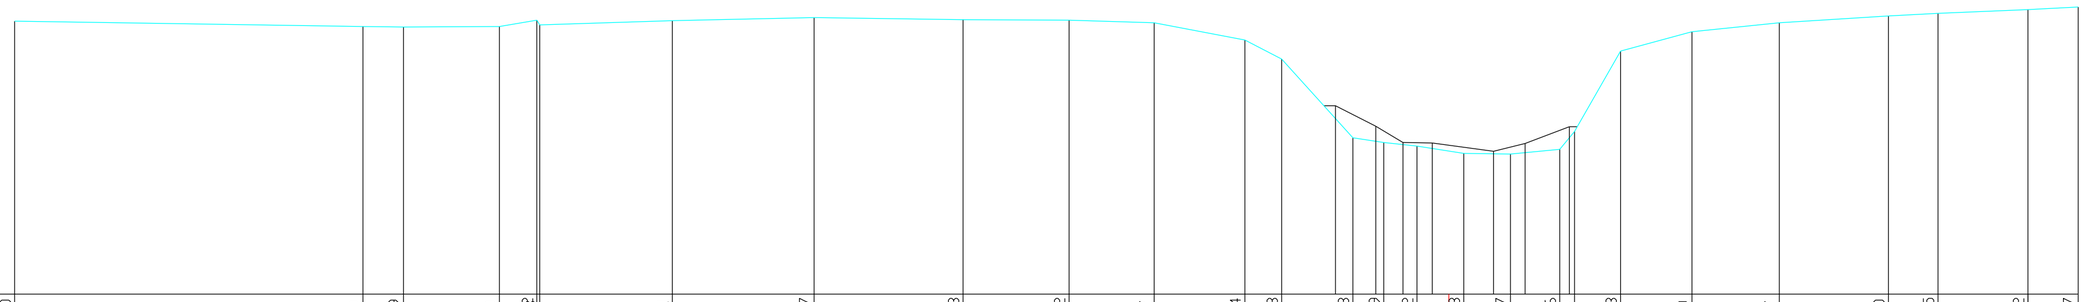

SCHALEN

HOOGTE 1:100.00

LENGTE 1:100.00

REFERENTIEVLAK 24.00

MATEN TERREIN	29.20	29.10	29.09	29.10	29.13	29.21	29.27	29.23	29.22	29.17	28.84	28.48	26.98	26.89	26.82	26.68	26.67	26.76	27.10	28.63	29.00	29.17	29.30	29.35	29.42	29.47
TUSSENAFSTANDEN TERREIN		6.64	0.77	1.83	0.71	1.05	2.53	2.70	2.84	2.02	1.62	1.73	0.70	1.36	0.59	0.63	0.89	0.89	0.94	0.28	0.88	1.36	1.66	2.08	0.94	1.71	0.96
GEKUMULEERDE AFSTANDEN TERREIN	-27.30	-20.70	-19.90	-18.10	-17.30	-14.80	-12.10	-9.30	-7.20	-5.60	-3.90	-3.20	-1.80	-1.20	-0.60	0.30	1.20	2.10	2.40	3.30	4.60	6.30	8.40	9.30	11.00	12.00
MATEN SLIB													27.59	27.20	26.89	26.88	26.72	26.87	27.19							
TUSSENAFSTANDEN SLIB		25.17												0.77	0.52	0.56	1.17	0.60	10.54							
GEKUMULEERDE AFSTANDEN SLIB	-27.30												-2.20	-1.40	-0.90	-0.30	0.90	1.50	2.30							12.00