SCHALEN

HOOGTE 1:100.00

LENGTE 1:100.00

REFERENTIEVLAK 26.00

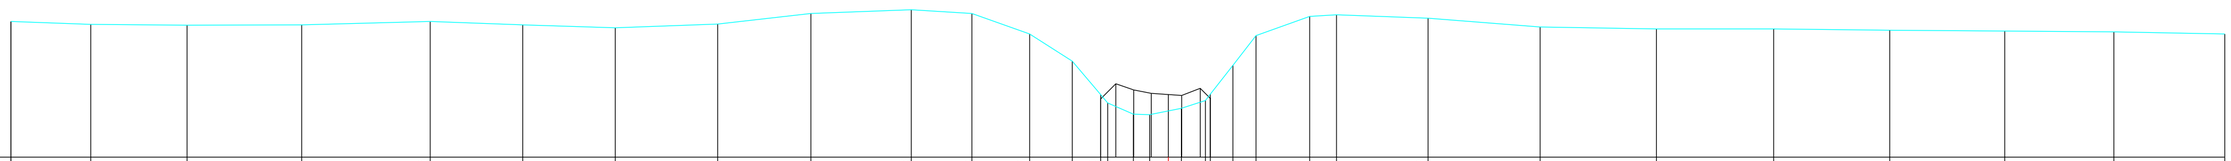

| | | | | | | | | | | | | | | | | | | | | | | | | | | | |
|---|---|---|---|---|---|---|---|---|---|---|---|---|---|---|---|---|---|---|---|---|---|---|---|---|---|---|---|
| MATEN TERREIN | 29.25 | 29.18 | 29.16 | 29.17 | 29.25 | 29.17 | 29.10 | 29.19 | 29.44 | 29.53 | 29.44 | 28.95 | 28.30 | 27.49 | 27.03 | 27.02 | 27.17 | 27.36 | 28.20 | 28.91 | 29.37 | 29.41 | 29.33 | 29.12 | 29.07 | 29.07 | 29.04 | 29.02 | 29.00 | 28.95 |
| TUSSENAFSTANDEN TERREIN | | 1.91 | 2.30 | 2.75 | 3.08 | 2.21 | 2.22 | 2.45 | 2.23 | 2.40 | 1.45 | 1.38 | 1.02 | 0.68 | 0.61 | 0.39 | 0.76 | 0.58 | 0.54 | 0.55 | 1.28 | 0.64 | 2.19 | 2.68 | 2.79 | 2.80 | 2.78 | 2.75 | 2.61 | 2.65 |
| GEKUMULEERDE AFSTANDEN TERREIN | -27.71 | -25.80 | -23.49 | -20.75 | -17.67 | -15.46 | -13.24 | -10.79 | -8.56 | -6.15 | -4.70 | -3.32 | -2.30 | -1.62 | -0.84 | -0.45 | 0.31 | 0.89 | 1.55 | 2.10 | 3.38 | 4.03 | 6.22 | 8.90 | 11.69 | 14.49 | 17.27 | 20.03 | 22.64 | 25.29 |
| MATEN SLIB | | | | | | | | | | | | | | 27.39 | 27.76 | 27.61 | 27.53 | 27.48 | 27.65 | 27.41 | | | | | | | | | | |
| TUSSENAFSTANDEN SLIB | | | | | | | | 26.09 | | | | | | | 0.36 | 0.43 | 0.42 | 0.41 | 0.32 | 0.44 | 0.24 | | | | | | 24.29 | | | |
| GEKUMULEERDE AFSTANDEN SLIB | -27.71 | | | | | | | | | | | | | -1.62 | -1.25 | -0.83 | -0.41 | 0.00 | 0.32 | 0.76 | 1.00 | | | | | | | | | 25.29 |