SCHALEN

HOOGTE 1:100.00

LENGTE 1:100.00

REFERENTIEVLAK 26.00

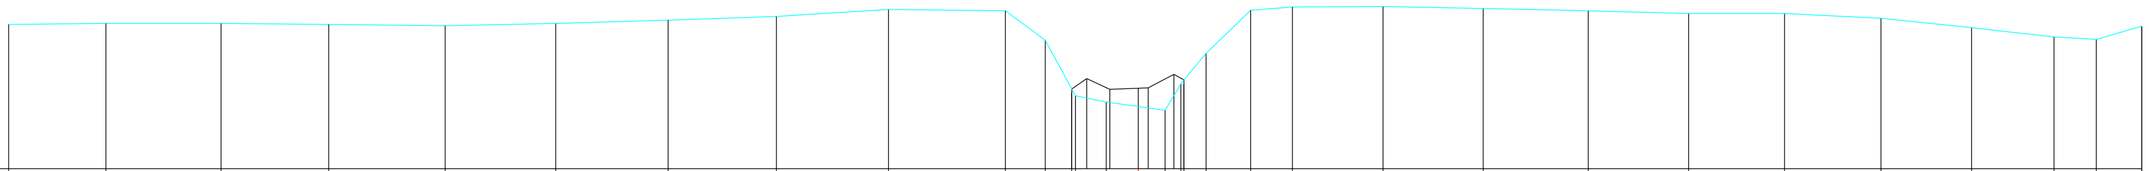

MATEN TERREIN	29.09	29.11	29.11	29.09	29.06	29.11	29.18	29.26	29.41	29.38	28.75	27.70	27.56	27.43	27.25	27.82	28.47	29.39	29.46	29.47	29.43	29.38	29.32	29.32	29.22	29.02	28.82	28.77	29.05
TUSSENAFSTANDEN TERREIN		2.08	2.46	2.30	2.49	2.37	2.40	2.32	2.39	2.50	0.85	0.57	0.66	1.26	0.34	0.47	0.95	0.89	1.94	2.14	2.25	2.15	2.06	2.06	1.94	1.76	0.91	0.97
GEKUMULEERDE AFSTANDEN TERREIN	-24.17	-22.09	-19.62	-17.32	-14.83	-12.46	-10.06	-7.74	-5.35	-2.84	-1.99	-1.42	-1.34	-0.68	0.57	0.91	1.45	2.40	3.30	5.23	7.38	9.63	11.77	13.83	15.89	17.83	19.59	20.50	21.47
MATEN SLIB												27.60	27.93	27.70		28.02	27.80												
TUSSENAFSTANDEN SLIB		22.74											0.32	0.49	0.82	0.55	0.22	20.49											
GEKUMULEERDE AFSTANDEN SLIB	-24.17											-1.42	-1.10	-0.61	0.00	0.76	0.98												21.47