78 P.K. 3.09053

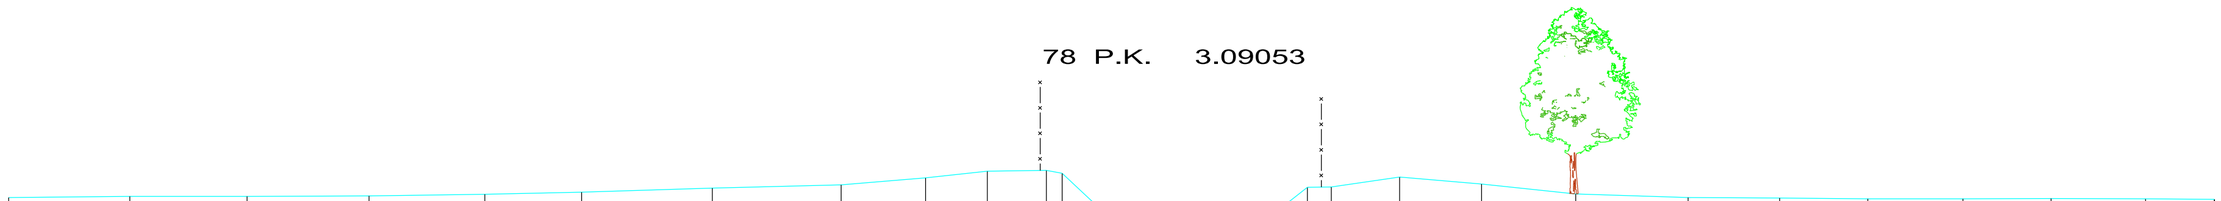

SCHALEN

HOOGTE 1:100.00

LENGTE 1:100.00

REFERENTIEVLAK 27.00

MATEN TERREIN	29.71	29.74	29.74	29.75	29.79	29.84	29.94	30.02	30.19	30.35	30.37	30.30	28.28	28.08	28.00	28.21	29.05	29.96	29.97	30.21	30.04	29.80	29.71	29.70	29.68	29.68	29.69	29.68	29.67
TUSSENAFSTANDEN TERREIN		2.94	2.84	2.96	2.81	2.35	3.17	3.13	2.05	1.50	1.43	0.38	2.16	0.51	0.38	0.29	0.28	0.84	1.16	0.58	1.66	1.99	2.29	2.72	2.22	2.14	2.31	2.14	2.29	1.67
GEKUMULEERDE AFSTANDEN TERREIN	-28.52	-25.58	-22.73	-19.77	-16.97	-14.62	-11.45	-8.32	-6.27	-4.77	-3.34	-2.96	-0.80	-0.12	0.26			0.99	1.83	2.99	3.57	5.23	7.22	9.50	12.23	14.45	16.59	18.89	21.03	23.32	25.00
MATEN SLIB													28.18					28.11												
TUSSENAFSTANDEN SLIB		27.72												0.26	0.54		0.27	0.30			24.00									
GEKUMULEERDE AFSTANDEN SLIB	-28.52												-0.80		0.00			0.99												25.00