SCHALEN

HOOGTE 1:100.00

LENGTE 1:100.00

REFERENTIEVLAK 27.00

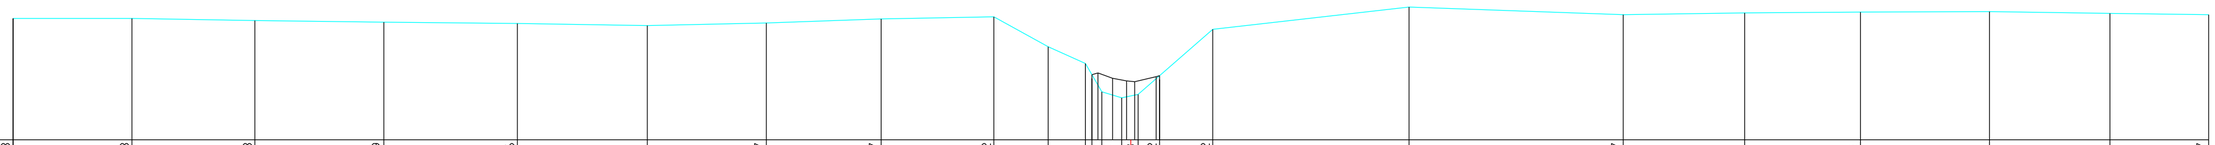

MATEN TERREIN	29.88	29.88	29.83	29.79	29.76	29.71	29.77	29.87	29.92	29.21	28.81	28.00	28.00	28.52	29.62	30.15	29.97	30.01	30.03	30.04	30.00	29.97
TUSSENAFSTANDEN TERREIN		2.82	2.92	3.06	3.16	3.08	2.82	2.72	2.67	1.29	0.88	0.24 0.47	0.39	0.51	1.26	4.65	5.08	2.88	2.75	3.06	2.86	2.34
GEKUMULEERDE AFSTANDEN TERREIN	-26.50	-23.68	-20.76	-17.70	-14.54	-11.46	-8.64	-5.92	-3.25	-1.96	-1.07	-0.21	0.17	0.68	1.94	6.60	11.67	14.55	17.30	20.35	23.21	25.55
MATEN SLIB											28.44	28.46	28.40	28.50	28.42							
TUSSENAFSTANDEN SLIB						25.57						0.35	0.33	0.51			24.87					
GEKUMULEERDE AFSTANDEN SLIB	-26.50										-0.92	-0.43	-0.10	0.60	0.68							25.55