Kunstwerk 6573/321 stroomopwaarts
ZEENSTRAAT

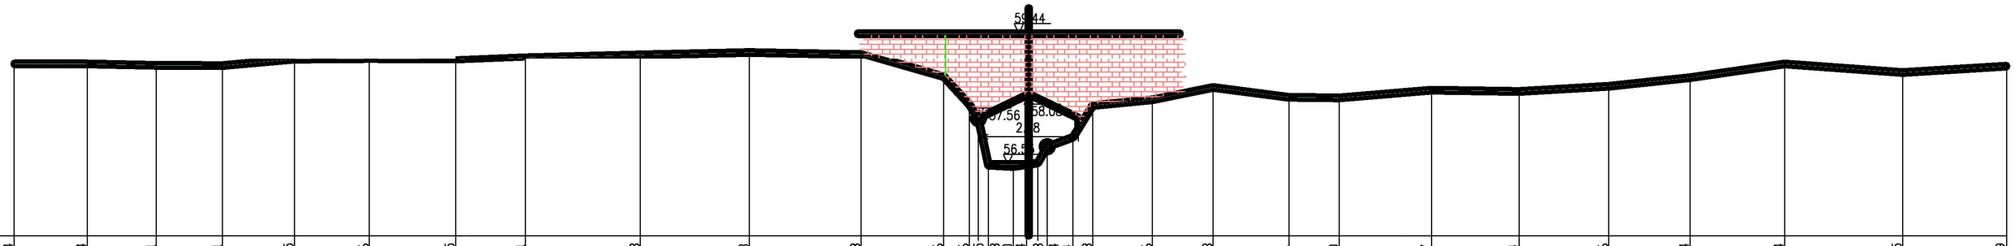

KLEINE MAALBEEK

PROFIEL NR 116

SCHAAL: 1/100

REFERENTIEVLAK 55.00m TAW

PEIL VASTE BODEM	58.74	58.74	58.71	58.71	58.85	58.86	58.85	58.91	58.98	59.03	58.98	58.46	57.86	57.55	56.53	56.50	56.54	56.58	56.94	57.14	57.83	57.96	58.23	58.01	58.00	58.17	58.14	58.26	58.44	58.74	58.55	58.69
TUSSENAFSTAND VASTE BODEM	0.00	1.60	1.52	1.45	1.58	1.65	1.89	1.54	2.52	2.40	2.44	1.81	0.55	0.21	0.22	0.54	0.22	0.25	0.21	0.57	0.43	1.31	1.33	1.66	1.11	2.02	1.92	1.97	1.78	2.08	2.59	2.28
SAMENGESTELDE AFSTAND VASTE BODEM	0.00	1.61	3.12	4.57	6.15	7.80	9.69	11.22	13.74	16.14	18.58	20.39	20.96	21.16	21.38	21.92	22.21	22.46	22.67	23.23	23.67	24.98	26.31	27.97	29.08	31.10	33.02	34.99	36.78	38.85	41.44	43.72
PEIL SLIBBODEM															56.53	56.50	56.54	56.58														
TUSSENAFSTAND SLIBBODEM								21.38								0.54	0.29	0.25														
SAMENGESTELDE AFSTAND SLIBBODEM														21.38		21.92	22.21	22.46														