


LEGENDE

- opmeting bestaande toestand
- niveau rioolwater
- BOK o.b.v. typedwarsprofiel
- 36.78 dimensie (n meter)

— niveau riolwater

36.78 dimensie (n meter)

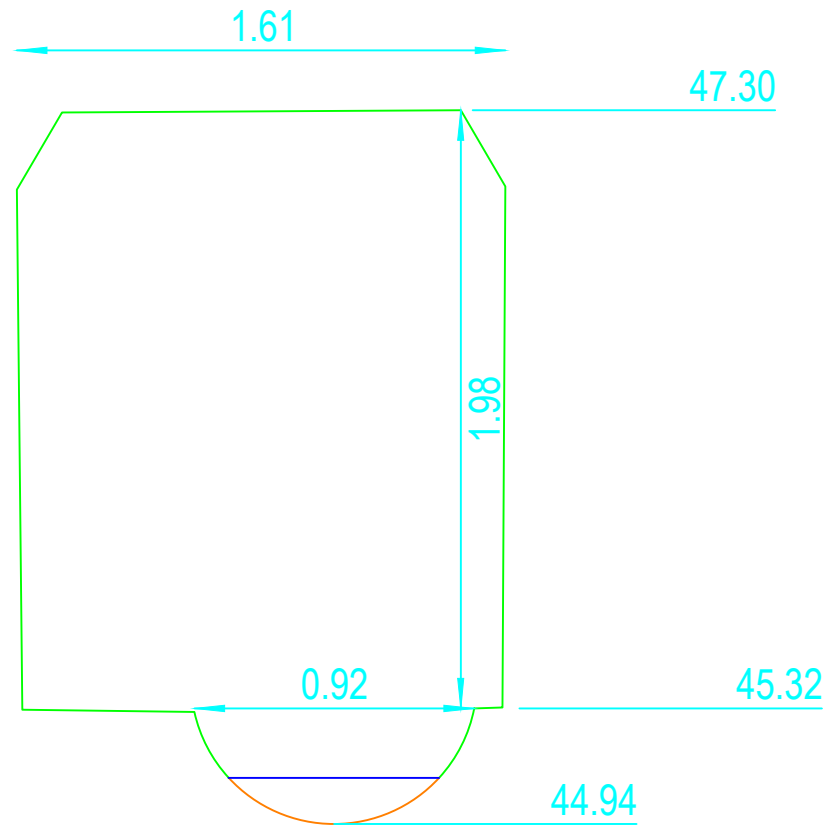

GlobeZenit bv nv
Paalsesteenweg 210
3583 Paal-Beringen
T +32 11 55 05 05
www.globezenit.be

Dossier: V22-0098

Schaal 1/25

Datum : 20/01/2023

Plannr.	**
---------	----

Kleine Maalbeek moerriool

Dwarsprofiel - DP_0061