125 P.K. 5.62327

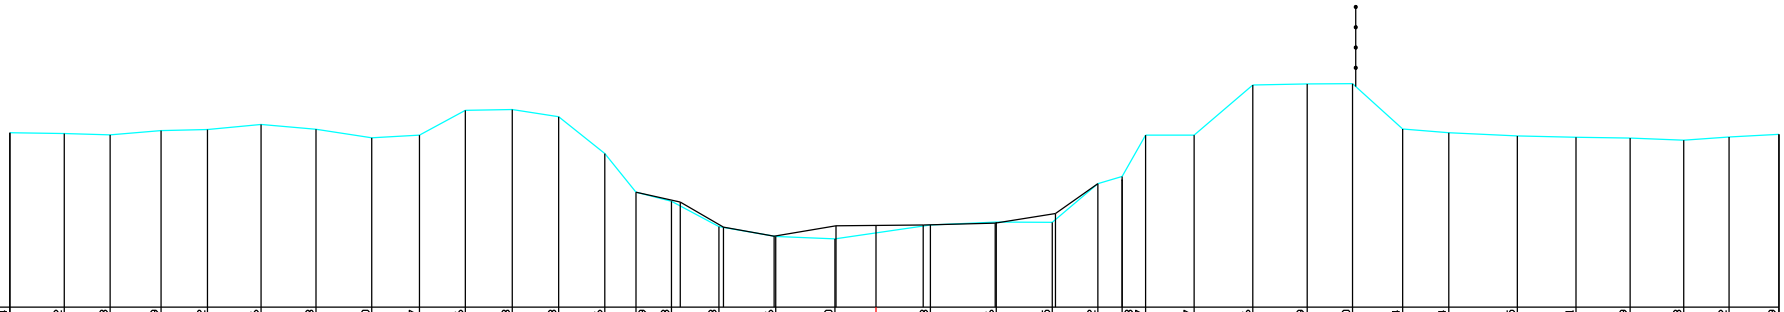

SCHALEN
HOOGTE 1: 100.00
LENGTE 1: 100.00
REFERENTIEVLAK 6.00

MATEN TERREIN	10.84	10.82	10.78	10.89	10.92	11.06	10.93	10.70	10.77	11.46	11.48	11.28	10.26	9.19	8.93	8.23	7.96	7.90		8.28	8.36	8.35	9.42	9.63 10.77	10.77	12.16	12.19	12.20	10.94	10.84	10.75	10.71	10.69	10.63	10.72	10.79
TUSSENAFSTANDEN TERREIN		1.51	1.27	1.42	1.29	1.48	1.53	1.55	1.32	1.28	1.30	1.29	1.28	0.87	0.99	1.31	1.57	1.64		2.64	1.83	1.56	1.26	0.43	0.65	1.34	1.63	1.51	1.26	1.39	1.28	1.90	1.63	1.50	1.49	1.26	1.38
GEKUMULEERDE AFSTANDEN TERREIN	-24.01	-22.50	-21.23	-19.82	-18.53	-17.05	-15.52	-13.97	-12.66	-11.38	-10.08	-8.80	-7.52	-6.65	-5.67	-4.35	-2.78	-1.13		1.51	3.34	4.89	6.15	6.83 7.48	8.82	10.45	11.96	13.22	14.61	15.88	17.78	19.41	20.91	22.40	23.66	25.04
MATEN SLIB														9.19	8.91	8.22	7.97	8.26		8.28	8.33	8.60	9.42													
TUSSENAFSTANDEN SLIB		17.18													0.99	1.20	1.40	1.71	1.11	1.31	1.99	1.67	1.17	18.21												
GEKUMULEERDE AFSTANDEN SLIB	-24.01													-6.65	-5.42	-4.23	-2.82	-1.11	0.00	1.31	3.31	4.98	6.15													25.04