155 P.K. 7.05599

KWnr.530/14000 - 090

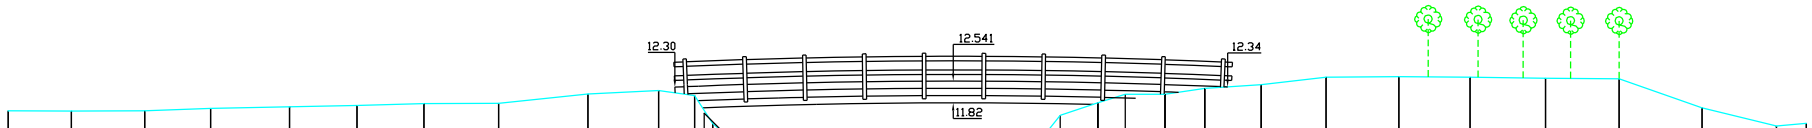

SCHALEN
HOOGTE 1: 100.00
LENGTE 1: 100.00
REFERENTIEVLAK 8.00

MATEN TERREIN	11.55	11.55	11.56	11.63	11.69	11.73	11.80	11.80	12.12	12.22	12.06	11.14	10.55	10.18		9.81	9.84	9.88	9.91	10.23	11.41	11.82	12.10	12.10	12.29	12.42	12.67	12.69	12.67	12.63	12.62	11.65	11.05	11.14
TUSSENAFSTANDEN TERREIN		2.09	2.43	2.18	2.60	2.23	2.22	2.47	2.95	2.34	1.18	0.60	0.69		3.67		1.88	1.47	1.47	1.20	0.94	1.25	0.91	1.31	1.31	1.87	2.14	2.40	2.36	2.49	2.43	2.74	2.46	0.98
GEKUMULEERDE AFSTANDEN TERREIN	-31.24	-29.15	-26.72	-24.55	-21.94	-19.71	-17.49	-15.02	-12.07	-9.74	-8.55	-7.95	-7.26	-7.10		-3.43	-1.55	-0.08	0.18	1.39	2.60	3.53	4.78	5.69	7.00	8.32	10.19	12.33	14.73	17.09	19.58	22.02	24.76	27.22	28.20
MATEN SLIB											11.47		10.35	9.90	9.82		9.84	9.88	9.91	10.23														
TUSSENAFSTANDEN SLIB													1.13	0.47	1.90		3.18	1.47		2.56														
GEKUMULEERDE AFSTANDEN SLIB											-8.23		-7.11	-6.64	-4.74		-1.55	-0.08	0.04	2.60														