184 P.K. 8.34112

KWnr.530/14000 - 130

Peil van de spoorwegsporen voor instorting: 14.540m

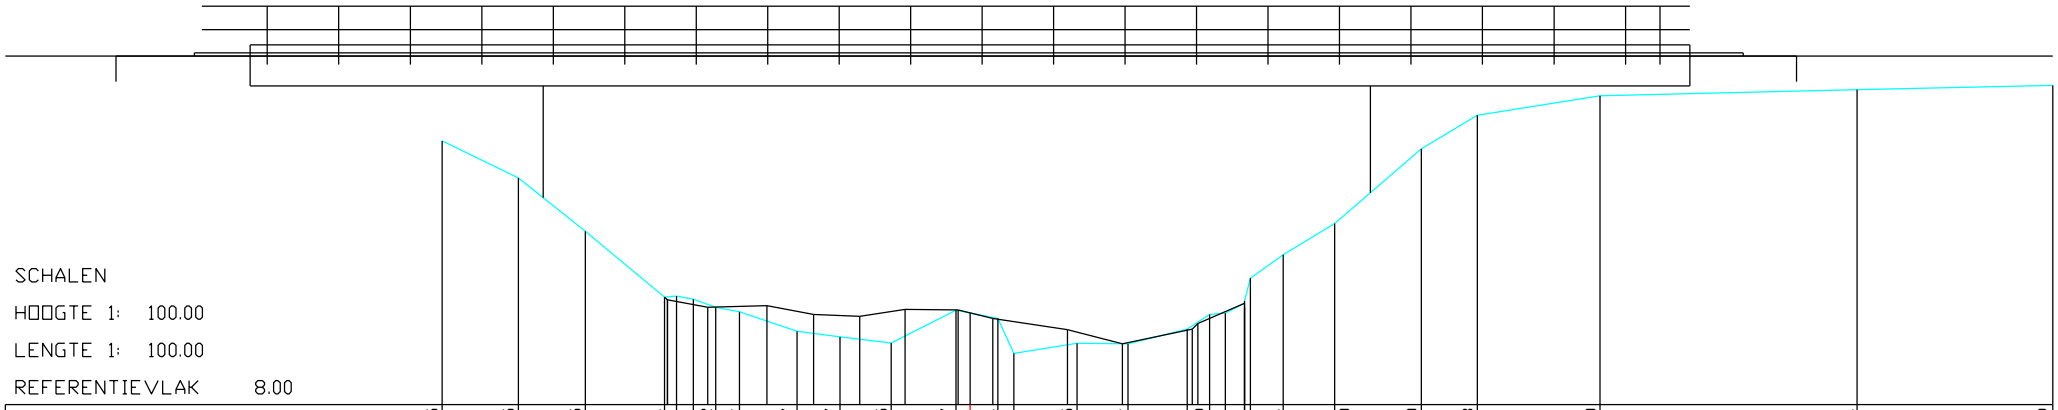

SCHALEN

HOOGTE 1: 100.00

LENGTE 1: 100.00

REFERENTIEVLAK 8.00

MATEN TERREIN	12.95	12.25	11.25	10.01	9.82	9.74	9.37	9.27	9.15	9.77	9.61	9.15	9.14	9.69	10.81	11.40	12.80	13.43	13.80	13.91	13.99			
TUSSENAFSTANDEN TERREIN		1.43	1.25	1.49	0.22 0.32 0.42	0.44	1.08	0.81	0.96	1.21	0.78 0.30	1.19	0.96	1.11	0.42 0.30 0.36	0.61	0.97	1.62	1.05	2.31	4.82	3.67		
GEKUMULEERDE AFSTANDEN TERREIN	-9.91	-8.48	-7.23	-5.74	-4.78	-4.33	-3.25	-2.44	-1.48	-0.27	0.52	2.01	2.96	4.49	5.87	6.84	8.47	9.52	11.83	16.65	20.32			
MATEN SLIB				9.97	9.82	9.85	9.69	9.66	9.79	9.77	9.62	9.41	9.14	9.42	9.52 9.80									
TUSSENAFSTANDEN SLIB		4.23			0.76	1.11	0.88	0.87	0.85	1.00	0.23 0.42	1.40	1.03	1.31	0.88	15.17								
GEKUMULEERDE AFSTANDEN SLIB	-9.91			-5.68	-4.93	-3.82	-2.94	-2.07	-1.22	-0.23	0.42	1.83	2.86	4.17	4.27 5.15						20.32			