208 P.K. 9.41041

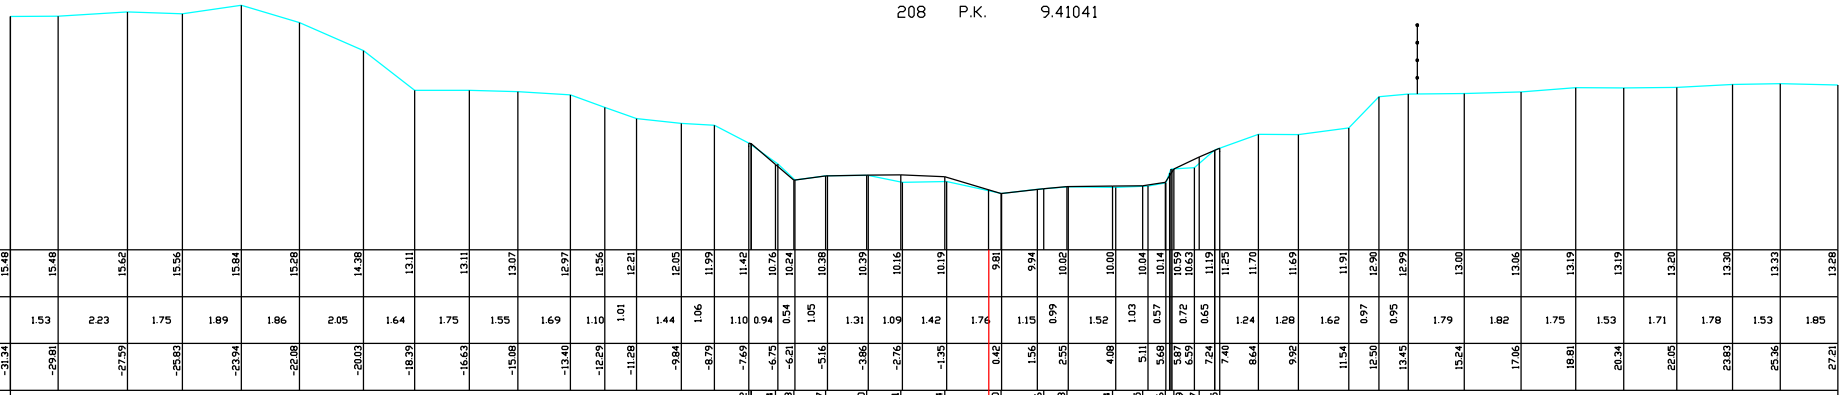

SCHALEN
HOOGTE 1: 100.00
LENGTE 1: 100.00
REFERENTIEVLAK 8.00

MATEN TERREIN	15.48	15.48	15.62	15.56	15.84	15.28	14.38	13.11	13.11	13.07	12.97	12.56	12.21	12.05	11.99	11.42	10.76	10.24	10.38	10.39	10.16	10.19	9.81	9.94	10.02	10.00	10.04	10.14	10.59	10.63	11.19	11.25	11.70	11.69	11.91	12.90	12.99	13.00	13.06	13.19	13.19	13.20	13.30	13.33	13.28
TUSSENAFSTANDEN TERREIN		1.53	2.23	1.75	1.89	1.86	2.05	1.64	1.75	1.55	1.69	1.10	1.01	1.44	1.06	1.10	0.94	0.54	1.05	1.31	1.09	1.42	1.76	1.15	0.99	1.52	1.03	0.57	0.72	0.65		1.24	1.28	1.62	0.97	0.95	1.79	1.82	1.75	1.53	1.71	1.78	1.53	1.85
GEKUMULEERDE AFSTANDEN TERREIN	-31.34	-29.81	-27.59	-25.83	-23.94	-22.08	-20.03	-18.39	-16.63	-15.08	-13.40	-12.29	-11.28	-9.84	-8.79	-7.69	-6.75	-6.21	-5.16	-3.86	-2.76	-1.35	0.42	1.56	2.55	4.08	5.11	5.68	5.87	6.59	7.24	7.40	8.64	9.92	11.54	12.50	13.45	15.24	17.06	18.81	20.34	22.05	23.83	25.36	27.21
MATEN SLIB																11.42	10.74	10.23	10.37	10.40	10.41	10.34	9.80	9.96	10.03	10.04	10.05	10.16	10.59	10.97	11.25														
TUSSENAFSTANDEN SLIB		23.66															0.78	0.59	1.02	1.32	1.09	1.42	1.40	0.40	1.37	0.75	1.46	0.97	0.73	0.27	0.81	0.66	19.80												
GEKUMULEERDE AFSTANDEN SLIB	-31.34															-7.69	-6.83	-6.24	-5.22	-3.90	-2.82	-1.40	0.00	0.40	1.76	2.51	3.97	4.94	5.66	5.93	6.74	7.40													27.21