27 P.K. 1.14679

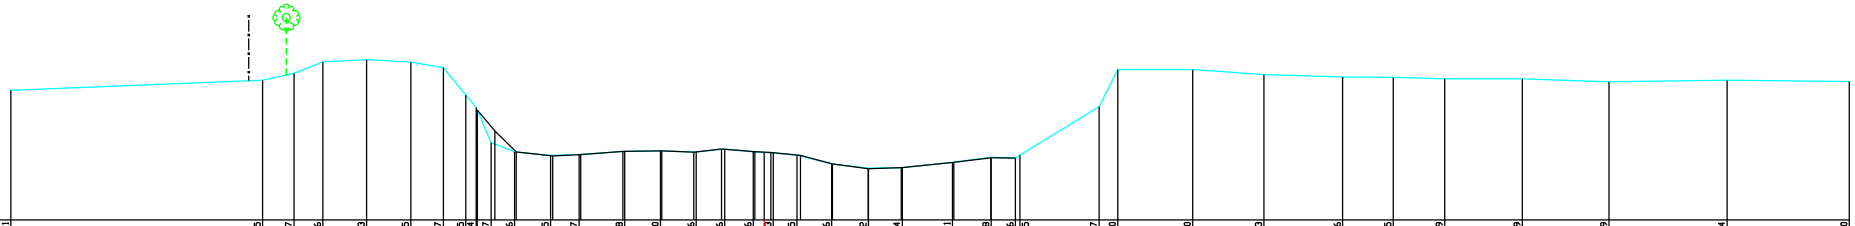

SCHALEN
HOOGTE 1: 100.00
LENGTE 1: 100.00
REFERENTIEVLAK 4.00

MATEN TERREIN	8.31	8.65	8.87	9.26	9.33	9.25	9.07	8.15	7.74	6.57	6.26	6.15	6.17	6.28	6.30	6.26	6.36	6.26	6.23	6.15	5.86	5.72	5.74	5.91	6.08	6.06	6.15	7.77	9.00	9.00	8.83	8.76	8.75	8.69	8.69	8.59	8.54	8.60
TUSSENAFSTANDEN TERREIN		8.38	1.05	0.96	1.45	1.48	1.08	0.75	0.34	0.46	0.78	1.19	0.95	1.51	1.19	1.19	0.95	0.95	0.67	0.79	1.15	1.22	1.13	1.67	1.29	0.80	2.63	0.62	2.49	2.37	2.62	1.68	1.71	2.59	2.88	3.93	4.06	
GEKUMULEERDE AFSTANDEN TERREIN	-25.07	-16.69	-15.65	-14.69	-13.24	-11.76	-10.68	-9.93	-9.59	-9.09	-8.30	-7.11	-6.16	-4.64	-3.45	-2.26	-1.31	-0.36	0.30	1.09	2.24	3.47	4.59	6.26	7.55	8.36	9.51	11.14	11.77	14.26	16.63	19.25	20.94	22.64	25.23	28.11	32.04	36.11
MATEN SLIB									7.55	6.96	6.26	6.13	6.17	6.28	6.30	6.25	6.36	6.27	6.24	6.15	5.86	5.70	5.74	5.91	6.07	6.05																
TUSSENAFSTANDEN SLIB		15.52								0.59	0.71	1.22	0.93	1.40	1.30	1.06	0.92	1.11	0.31	0.98	1.07	1.19	1.10	1.74	1.23	0.79	27.78															
GEKUMULEERDE AFSTANDEN SLIB	-25.07								-9.55	-8.96	-8.26	-7.04	-6.11	-4.71	-3.40	-2.34	-1.42	-0.31	0.00	0.22	1.20	2.27	3.46	4.56	6.31	7.54	8.33															