313 P.K. 14.18486

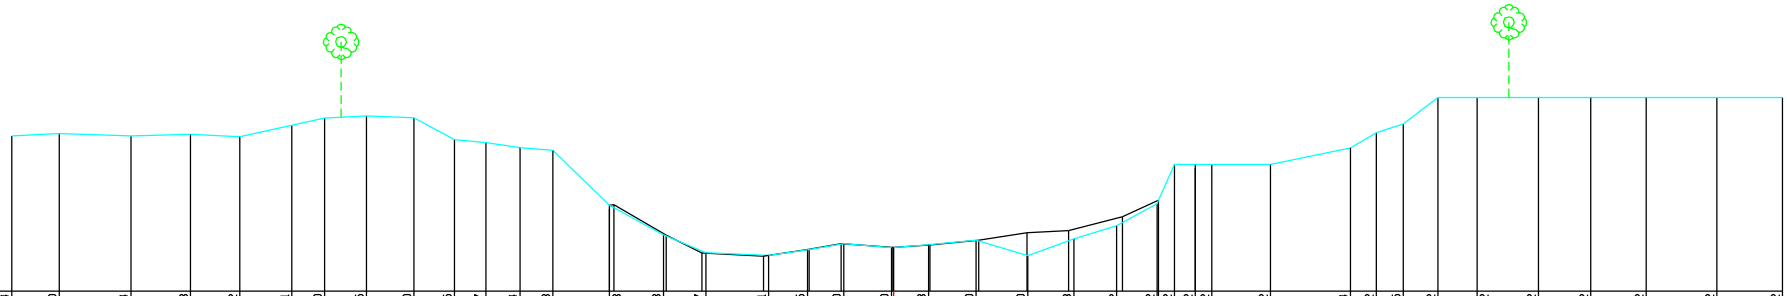

SCHALEN
HOOGTE 1: 100.00
LENGTE 1: 100.00
REFERENTIEVLAK 10.00

MATEN TERREIN	13.94	14.00	13.94	13.98	13.92	14.21	14.40	14.45	14.40	13.85	13.77	13.64	13.58		12.18	11.43	10.97	10.91	11.05	11.20	11.10	11.18	11.30	10.90	11.33	11.66	12.22	13.22	13.22	13.22	13.22	13.64	14.02	14.25	14.92		14.92	14.92	14.92	14.92	14.92	14.92
TUSSENAFSTANDEN TERREIN		1.21	1.82	1.52	1.25	1.32	0.83	1.06	1.21	1.03	0.80	0.87	0.83	1.43	1.37	1.08	1.59	0.99	0.92	1.21	0.94	1.21	1.31	1.17	1.08	1.03	0.40	0.53	0.42	1.49	2.03	0.65	0.69	0.88	0.99	1.56	1.33	1.41	1.79	1.67
GEKUMULEERDE AFSTANDEN TERREIN	-22.39	-21.18	-19.36	-17.85	-16.60	-15.28	-14.45	-13.38	-12.18	-11.15	-10.35	-9.48	-8.65		-7.21	-5.84	-4.77	-3.17	-2.19	-1.27	-0.06	0.89	2.10	3.41	4.58	5.66	6.69	7.13	7.66	8.08	9.57	11.60	12.25	12.94	13.82		14.81	16.37	17.70	19.11	20.90	22.56
MATEN SLIB														12.08	12.20	11.43	10.97	10.89	11.06	11.21	11.11	11.18	11.29	11.48	11.54	11.89															
TUSSENAFSTANDEN SLIB								15.17								1.33	0.91	1.57	1.16	0.81	1.31	0.92	1.24	1.23	1.06	1.36											16.76					
GEKUMULEERDE AFSTANDEN SLIB	-22.39													-7.21	-7.10	-5.77	-4.87	-3.30	-2.14	-1.33	-0.02	0.00	0.92	2.16	3.39	4.45	5.81														22.56