5 P.K. 0.15188

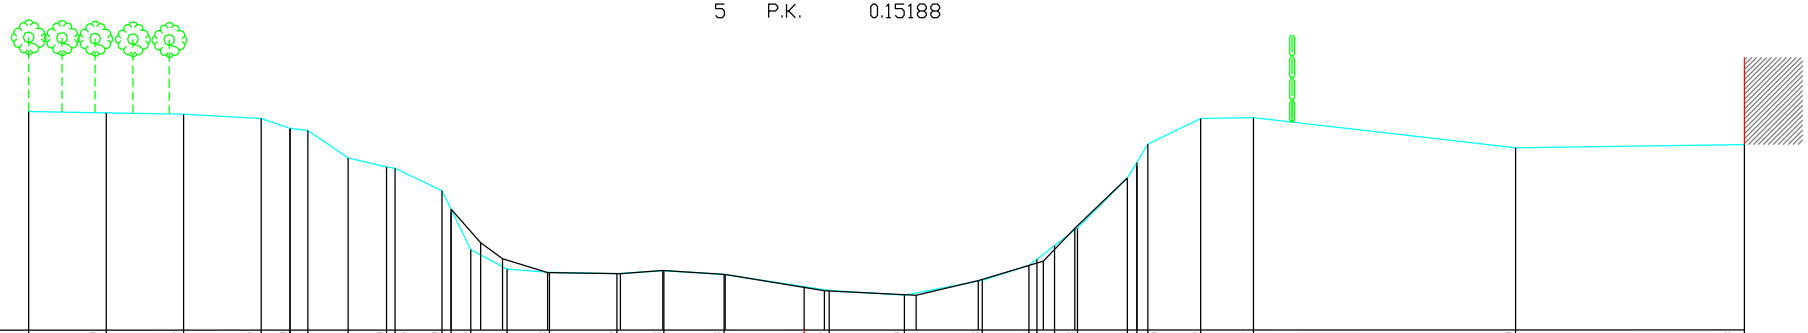

SCHALEN
HOOGTE 1: 100.00
LENGTE 1: 100.00
REFERENTIEVLAK 4.00

MATEN TERREIN	9.64	9.60	9.56	9.45	9.20	9.14	8.44	8.20	8.16	7.59	6.06	5.57	5.48	5.45	5.53	5.43		5.02	4.89	5.28	5.67	6.17	6.63	7.91	8.79	9.45	9.47	8.70	8.78
TUSSENAFSTANDEN TERREIN		2.00	2.00	2.00	0.74	0.46	1.04	0.96	0.22	1.21	0.23 0.51	0.94	1.09	1.74	1.21	1.55	2.71		1.94	2.01	1.21	0.46	0.59	1.29	0.24 0.28	1.36	1.36	6.76	5.91
GEKUMULEERDE AFSTANDEN TERREIN	-20.00	-18.00	-16.00	-14.00	-13.26	-12.80	-11.76	-10.77	-10.55	-9.34	-8.60	-7.66	-6.57	-4.83	-3.62	-2.07		0.65	2.58	4.59	5.80	6.45	7.04	8.33	8.86	10.22	11.58	18.34	24.25
MATEN SLIB										7.02	6.25	5.83	5.48	5.45	5.53	5.43		5.01	4.89	5.27	5.77		6.62	8.22					
TUSSENAFSTANDEN SLIB		10.89									0.77	0.56	1.16	1.88	1.09	1.61	2.04	0.52	2.36	1.61	1.67		0.81	1.60	15.67				
GEKUMULEERDE AFSTANDEN SLIB	-20.00									-9.11	-8.34	-7.78	-6.62	-4.74	-3.65	-2.04	0.00	0.52	2.88	4.49	6.16		6.98	8.58					24.25