


537 P.K. 24.68462

SCHALEN

HOOGTE 1: 100.00

LENGTE 1: 100.00

REFERENTIEVLAK	14.00
----------------	-------

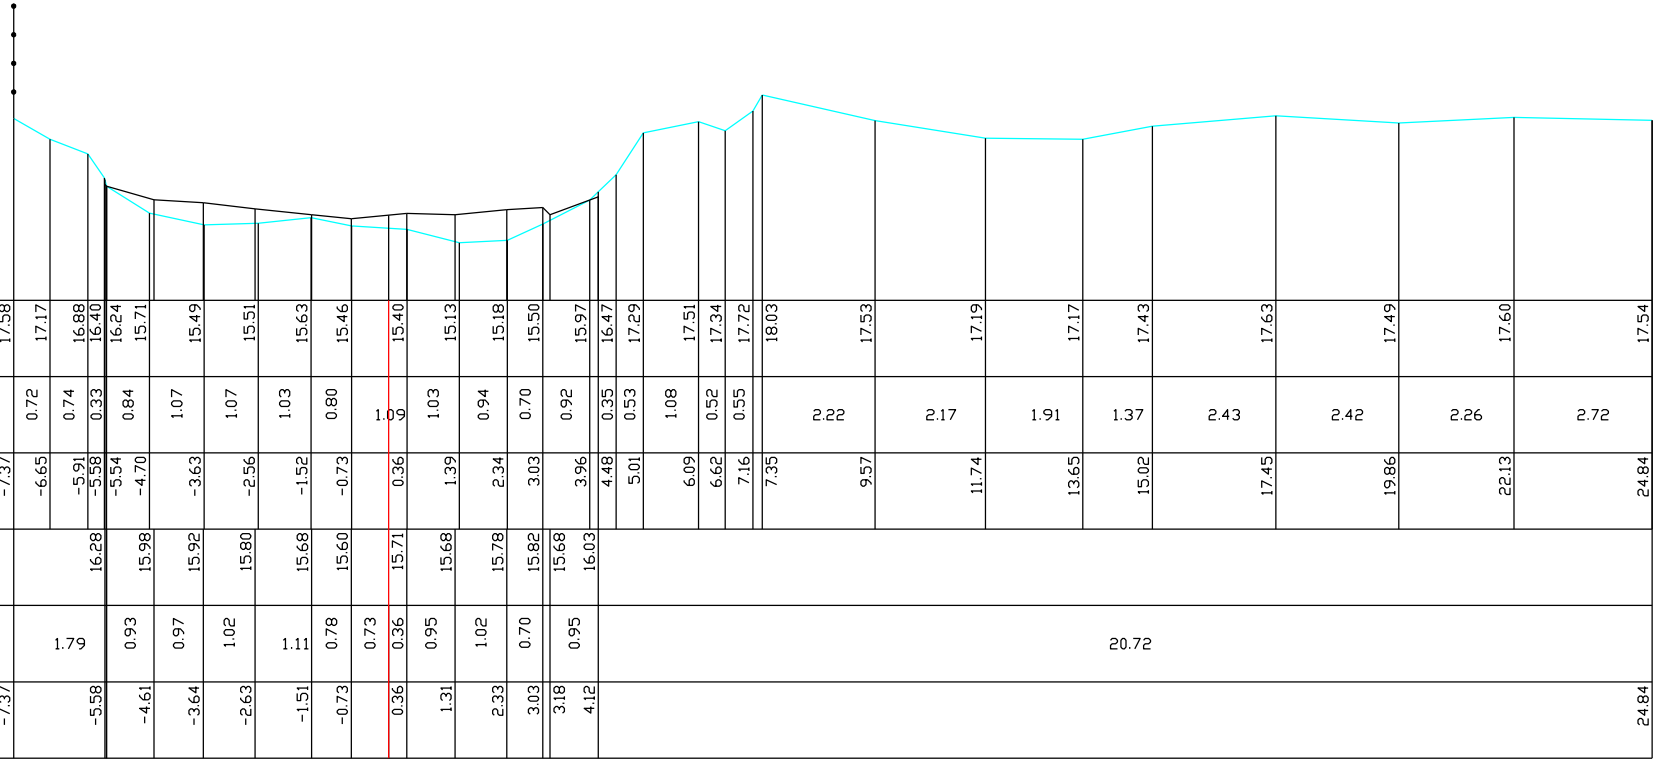

MATEN TERREIN	17,58	17,17	16,88	16,40	16,24	15,71	15,49	15,51	15,63	15,46	15,40	15,13	15,18	15,50	15,97	16,47	17,29	17,51	17,34	17,72	18,03	17,53	17,19		17,17		17,43		17,63	17,49	17,60	17,54
TUSSENAFSTANDEN TERREIN		0,72	0,74	0,33	0,84	1,07	1,07	1,03	0,80	1,09	0,94	0,70	0,92	0,35	0,53	1,08	0,52	0,55	2,22	2,17	1,91	1,37	2,43	2,42	2,26	2,72						
GEKUMULEERDE AFSTANDEN TERREIN	-7,37	-6,65	-5,91	-5,58	-5,54	-4,70	-3,63	-2,56	-1,52	-0,73	0,36	1,39	2,34	3,03	3,96	4,48	5,01	6,09	6,62	7,16	7,35	9,57	11,74	13,65	15,02	17,45	19,86	22,13	24,84			
MATEN SLIB			16,28		15,98	15,92	15,80	15,68	15,60	15,71	15,68	15,78	15,82	15,68	16,03																	
TUSSENAFSTANDEN SLIB		1,79		0,93	0,97	1,02	1,11	0,78	0,73	0,36	0,95	1,02	0,70	0,95	20,72																	
GEKUMULEERDE AFSTANDEN SLIB	-7,37		-5,58		-4,61	-3,64	-2,63	-1,51	-0,73	0,36	1,31	2,33	3,03	3,18	4,12	24,84																