539 P.K. 24.79104

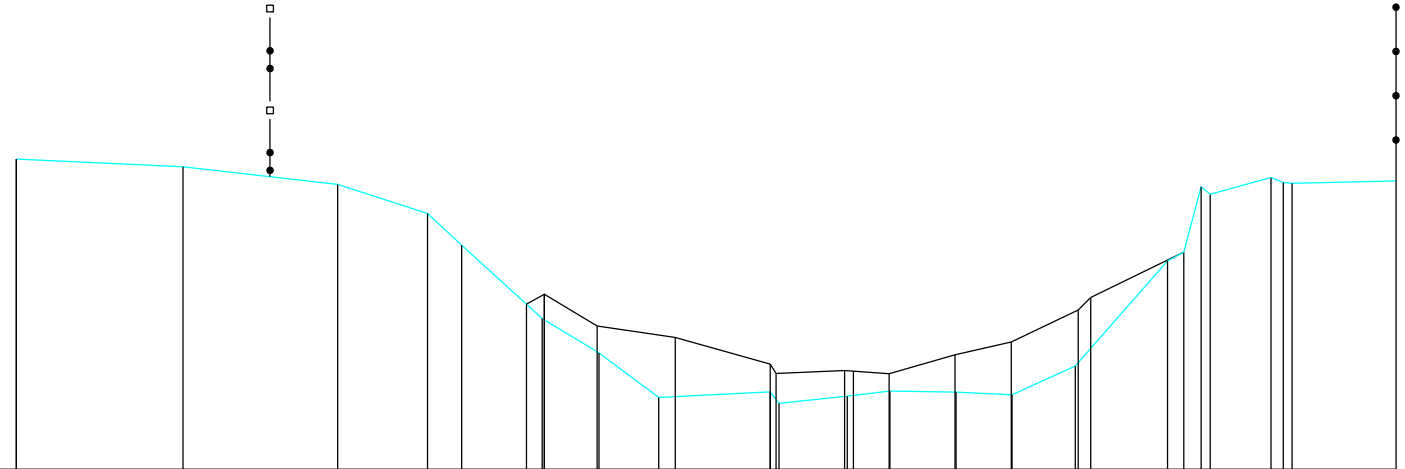

SCHALEN

HOOGTE 1: 100.00

LENGTE 1: 100.00

REFERENTIEVLAK 14.00

MATEN TERREIN	17.94	17.84	17.62	17.25	16.85	16.10	15.92	15.48	14.91	14.98	14.84	14.93	14.99	14.98	14.95	15.31	16.65	17.49	17.71	17.63	17.66
TUSSENAFSTANDEN TERREIN		2.12	1.97	1.14	0.43	0.82	0.72		0.76	1.42	0.87		0.54	0.84	0.71	0.80	1.17	0.22	0.77		1.32
GEKUMULEERDE AFSTANDEN TERREIN	-10.64	-8.52	-6.55	-5.41	-4.98	-4.15	-3.95	-3.23	-2.47	-1.06	-0.94	-0.08	0.46	1.31	2.02	2.82	3.99			5.57	6.90
MATEN SLIB							15.82		15.68	15.33	15.22	15.26	15.21	15.45	15.62	16.02	16.18				
TUSSENAFSTANDEN SLIB		6.71					0.67		0.99	1.21	0.87		0.45	0.84	0.72	0.85	3.88				
GEKUMULEERDE AFSTANDEN SLIB	-10.64					-3.92	-3.26		-2.26	-1.06	-0.98	-0.11	0.45	1.29	2.01	2.86	3.02				6.90