564 P.K. 26.08274

SCHALEN
H 1: 100.00
L 1: 100.00
R.V. 14.00

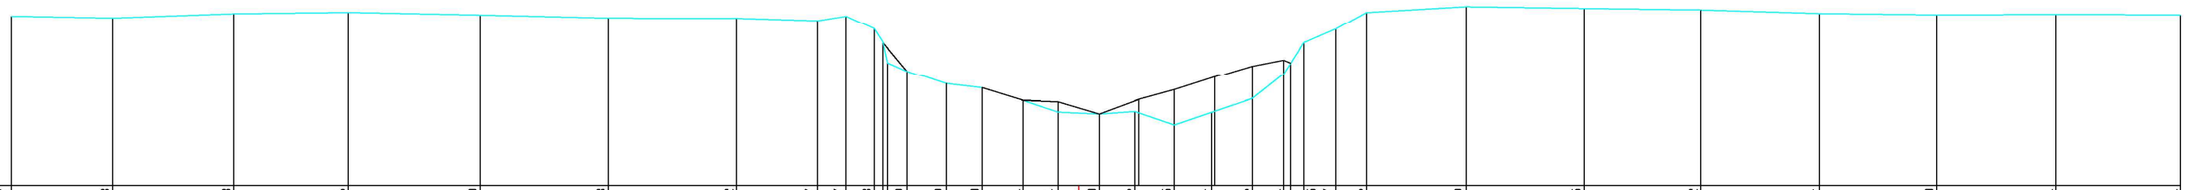

MATEN TERREIN	17.97	17.93	18.03	18.06	18.00	17.93	17.92	17.87	17.97	17.68	16.69	16.99	16.30	16.01	15.74	15.70	15.76	15.45	15.74	16.06	16.61	17.35	17.67	18.06	18.19	18.15	18.12	18.04	18.00	18.01	18.01
TUSSENAFST. TERREIN		2.36	2.83	2.67	3.08	2.99	2.99	1.89	0.67	0.66	0.45	0.91	0.84	0.95	0.82	0.96	0.82	0.92	0.87	0.95	0.72	0.30	0.74	0.72	2.33	2.75	2.72	2.77	2.74	2.78	2.90
GEKUM. AFST. TERREIN	-24.88	-22.52	-19.69	-17.02	-13.95	-10.96	-7.97	-6.08	-5.42	-4.76	-4.00	-3.09	-2.25	-1.30	-0.48	0.48	1.31	2.23	3.10	4.05	4.77	5.25	5.99	6.71	9.04	11.78	14.50	17.27	20.01	22.78	25.69
MATEN SLIB											16.69	16.39	16.30	16.0	15.98	15.70	16.03	16.26	16.55	16.8	16.95										
TUSSENAFST. SLIB		20.88										0.91	0.84	0.95	0.82	0.96	0.92	0.83	0.94	0.88	0.73	20.91									
GECUM. AFST. SLIB	-24.88										-4.00	-3.09	-2.25	-1.30	-0.48	0.48	1.40	2.23	3.17	4.05	4.78										25.69