576 P.K. 26.54193

SCHALEN
H 1: 100.00
L 1: 100.00
R.V. 16.00

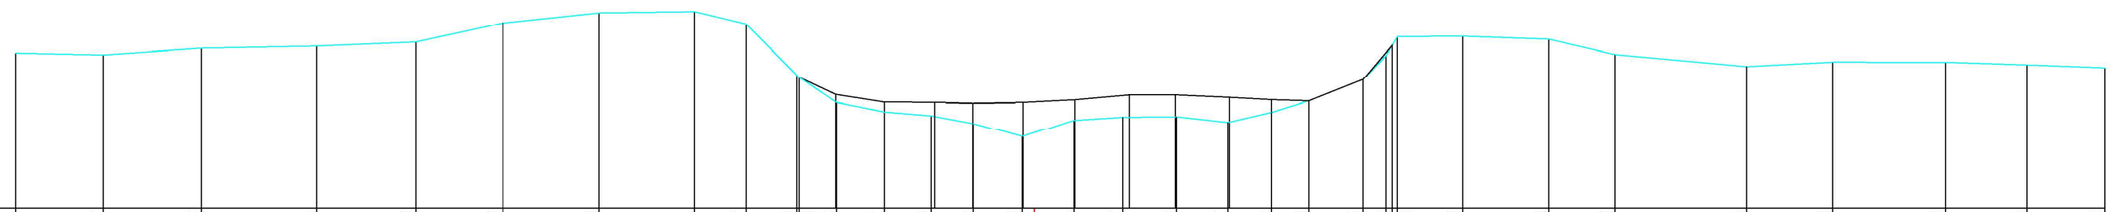

MATEN TERREIN	19.01	18.97	19.10	19.14	19.22	19.59	19.78	19.81	19.57	18.58	18.53 18.05	17.87	17.79	17.64	17.39	17.71	17.77	17.78	17.67	17.86	18.08	18.49	18.96	19.33	19.33	19.28	18.98	18.75	18.83	18.83	18.78	18.72
TUSSENAFST. TERREIN		1.70	1.90	2.23	1.91	1.68	1.86	1.85	1.00	0.98	0.72	0.92	0.91	0.82	0.95	1.00	0.95	1.04	0.99	0.85	0.72	1.05	0.44	1.26	1.67	1.28	2.54	1.67	2.19	1.58	1.50
GEKUM. AFST. TERREIN	-19.70	-18.00	-16.11	-13.87	-11.96	-10.27	-8.41	-6.57	-5.57	-4.59	-4.54 -3.82	-2.90	-1.99	-1.18	-0.23	0.77	1.72	2.75	3.75	4.60	5.31	6.36	6.81	7.03 8.29	9.96	11.24	13.78	15.45	17.64	19.21	20.72
MATEN SLIB											18.53 18.21	18.06	18.06	18.03	18.05	18.10	18.19	18.20	18.15	18.10	18.08	18.49										
TUSSENAFST. SLIB		15.16									0.70	0.94	0.97	0.74	0.97	1.00	1.05	0.89	1.05	0.81	0.72	1.05		14.35								
GECUM. AFST. SLIB	-19.70										-4.54 -3.84	-2.90	-1.93	-1.19	-0.21	0.79	1.84	2.73	3.78	4.60	5.31	6.36										