86 P.K. 3.82974

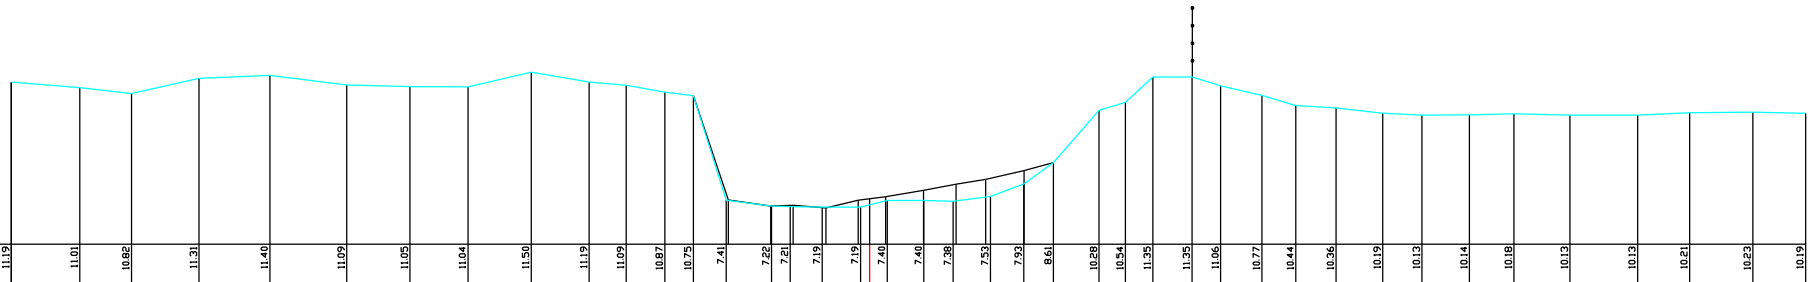

SCHALEN
HOOGTE 1: 100.00
LENGTE 1: 100.00
REFERENTIEVLAK 6.00

MATEN TERREIN	11.19	11.01	10.82	11.31	11.40	11.09	11.05	11.04	11.50	11.19	11.09	10.87	10.75	7.41	7.22	7.21	7.19	7.19	7.40	7.40	7.38	7.53	7.93	8.61	10.28	10.54	11.35	11.35	11.06	10.77	10.44	10.36	10.19	10.13	10.14	10.18	10.13	10.13	10.21	10.23	10.19
TUSSENAFSTANDEN TERREIN		2.19	1.65	2.16	2.26	2.46	2.02	1.86	2.02	1.86	1.18	1.24	0.91	1.05	1.45	0.59	1.03	1.22	0.86	1.17	0.94	1.19	1.07	0.95	1.46	0.84	0.87	1.25	0.92	1.32	1.09	1.28	1.50	1.25	1.52	1.42	1.79	2.16	1.66	2.02	1.69
GEKUMULEERDE AFSTANDEN TERREIN	-27.44	-25.25	-23.60	-21.44	-19.18	-16.72	-14.70	-12.84	-10.82	-8.97	-7.79	-6.55	-5.64	-4.58	-3.14	-2.54	-1.51	-0.29	0.56	1.73	2.67	3.86	4.93	5.88	7.34	8.18	9.05	10.30	11.22	12.54	13.63	14.91	16.40	17.66	19.18	20.60	22.39	24.55	26.21	28.24	29.92
MATEN SLIB														7.42	7.22	7.24	7.16	7.41	7.52	7.72	7.92	8.08	8.36																			
TUSSENAFSTANDEN SLIB		22.93													1.35	0.72	1.04	1.03	0.37	0.51	1.21	1.04	0.94	1.23	24.98																	
GEKUMULEERDE AFSTANDEN SLIB	-27.44													-4.52	-3.17	-2.44	-1.40	-0.37	0.00	0.51	1.72	2.77	3.71	4.94																		29.92