kz02

SCHALEN
HOOGTE 1: 100.00
LENGTE 1: 100.00
REFERENTIEVLAK 29.00

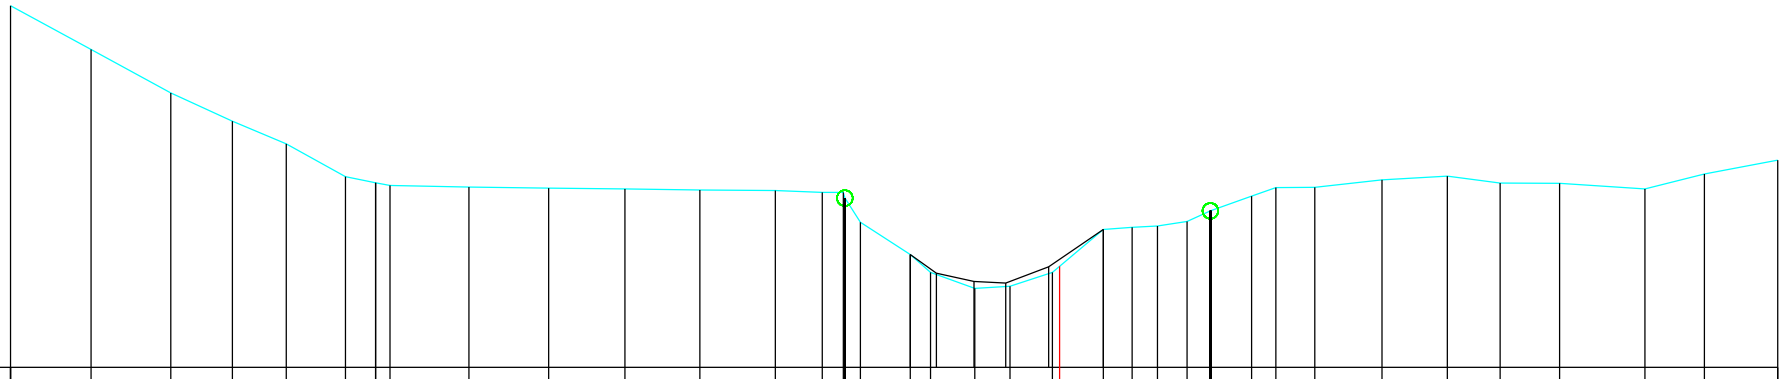

MATEN TERREIN	38.99	37.78	36.59	35.80	35.17	34.27	34.10	34.02	33.98	33.95	33.93	33.90	33.88	33.83	33.84	33.88	33.01	32.12	31.62	31.18	31.24	31.62	32.81	32.87	32.91	33.03	33.32	33.73	33.97	33.97	34.18	34.28	34.09	34.09	33.93	34.34	34.73
TUSSENAFSTANDEN TERREIN		2.23	2.20	1.70	1.49	1.64	0.83	0.40	2.18	2.21	2.11	2.07	2.09	1.29	0.58	0.04	0.43	1.38	0.56	0.62	0.12	0.11	1.40	0.80	0.70	0.82	0.65	1.14	0.67	1.08	1.86	1.81	1.46	1.64	2.36	1.64	2.03
GEKUMULEERDE AFSTANDEN TERREIN	-29.00	-26.77	-24.56	-22.86	-21.38	-19.74	-18.90	-18.51	-16.33	-14.12	-12.01	-9.94	-7.85	-6.56	-5.98	-5.53	-5.50	-4.12	-3.57	-2.34	-1.37	-0.20	1.21	2.01	2.71	3.52	4.17	5.31	5.98	7.05	8.91	10.72	12.18	13.82	16.18	17.82	19.85
MATEN SLIB																		32.12	31.60	31.37	31.33	31.77	32.81														
TUSSENAFSTANDEN SLIB																			0.17	1.04	0.85	1.06															
GEKUMULEERDE AFSTANDEN SLIB																		-4.12	-3.40	-2.36	-1.49	-0.30	1.21														