kz21

6712-11

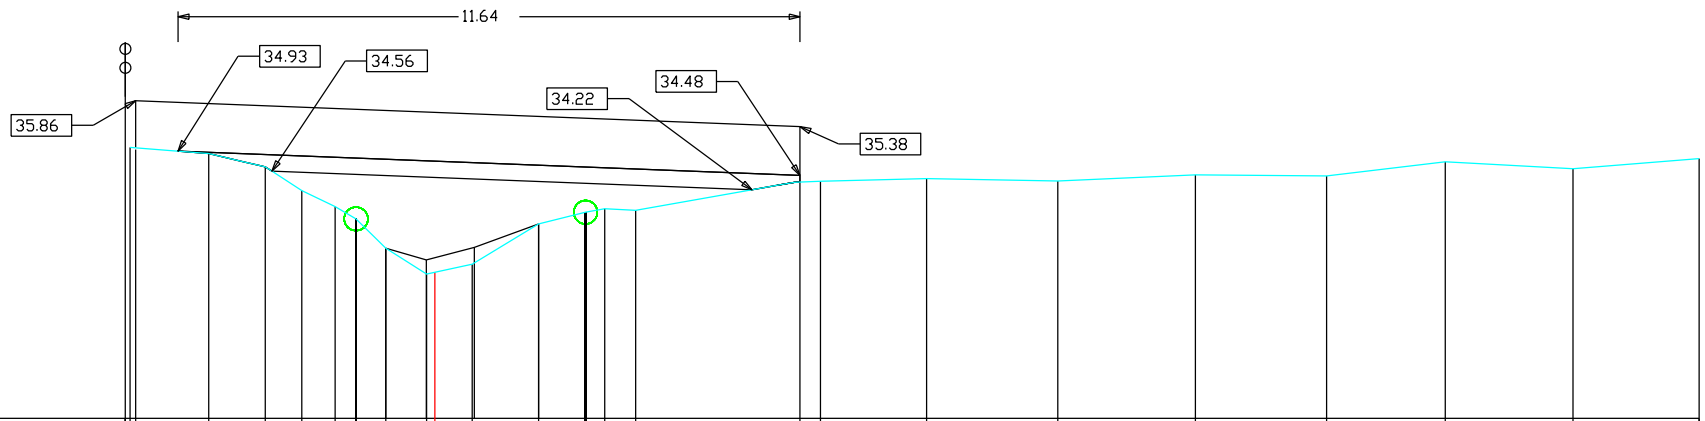

SCHALEN

HOOGTE 1: 100.00

LENGTE 1: 100.00

REFERENTIEVLAK 30.00

MATEN TERREIN	36.93	34.99	34.96	34.88	34.64	34.20	33.90	**33.68**	33.14	32.66	32.84	33.58	**33.80**	33.86	33.84	34.48	34.37	34.42	34.38	34.49	34.47	34.73	34.60	34.79
TUSSENAFSTANDEN TERREIN	0.09	0.10	1.35	1.04	0.67	0.61	0.39	0.55	0.01	0.84	1.19	0.86	0.35	0.57	3.03	0.38	1.96	2.41	2.54	2.42	2.19	2.36	2.33	
GEKUMULEERDE AFSTANDEN TERREIN	-5.71	-5.62	-5.52	-4.17	-3.13	-2.46	-1.84	**-1.46**	-0.91	-0.15	0.68	1.91	**2.78**	3.13	3.70	6.73	7.11	9.06	11.48	14.01	16.43	18.62	20.98	23.30
MATEN SLIB									33.14	32.92	33.15	33.58												
TUSSENAFSTANDEN SLIB										0.75	0.04													
GEKUMULEERDE AFSTANDEN SLIB									-0.91	-0.16	0.73	1.91												