DWARSPROFIEL 136

Hsch 1/100
Lsch 1/100
Vvlak 33.00T.A.W.

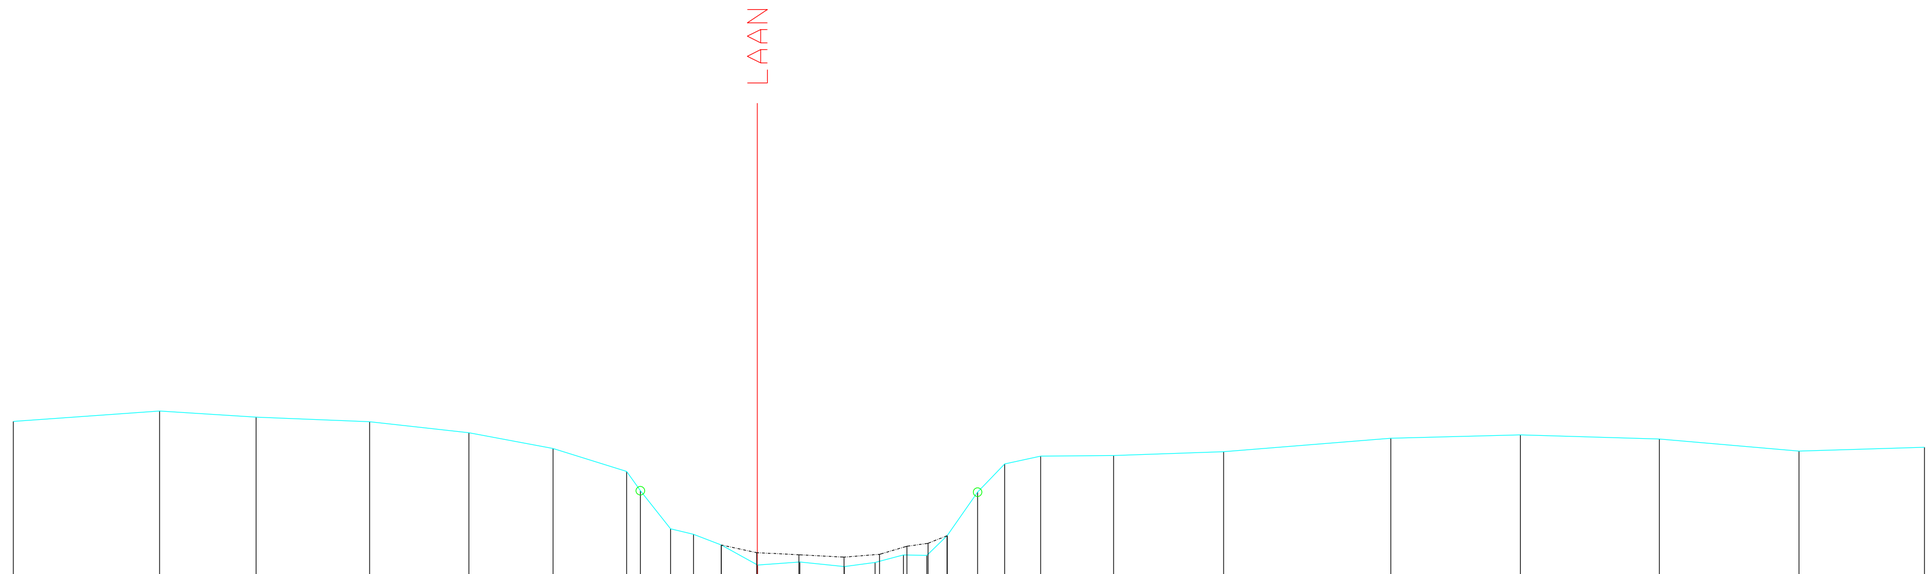

BODEMPEIL	37.45	37.63	37.52	37.44	37.25	36.97	36.57	36.24	35.57	35.48	35.29	34.94	34.99	34.91	34.99	35.12	35.11	35.45	36.21	36.70	36.84	36.85	36.92	37.15	37.21	37.14	36.93	36.99
SLIBBODEM											35.29	35.16	35.12	35.08	35.13	35.27	35.32	35.45										
CUMULAFSTAND	-12.98	-10.43	-8.74	-6.76	-5.03	-3.56	-2.28	-2.04	-1.51	-1.11	-0.63	0.00	0.74	1.52	2.05	2.55	2.96	3.31	3.84	4.31	4.94	6.21	8.13	11.05	13.31	15.73	18.17	20.36
TUSSENAFSTAND	2.36	2.55	1.68	1.98	1.73	1.47	1.28	0.24	0.53	0.40	0.49	0.63	0.74	0.78	0.54	0.49	0.41	0.36	0.53	0.47	0.63	1.27	1.92	2.92	2.26	2.42	2.44	2.19