DWARSPROFIEL 167

Hsch 1/100
Lsch 1/100
Vvlak 35.00T.A.W.

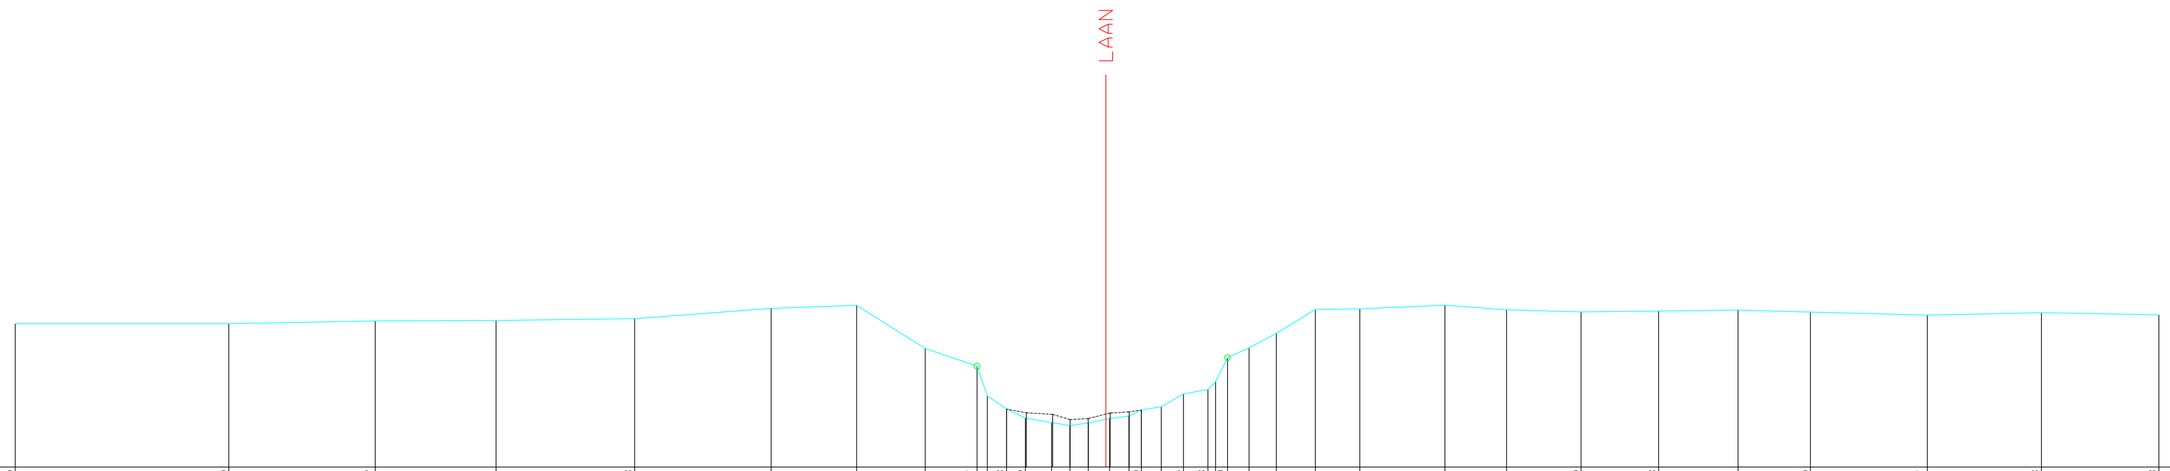

BODEMPEIL	38.65	38.65	38.72	38.74	38.78	39.04	39.12	38.02	37.57	36.81	36.48	36.25	36.14	36.06	36.12	36.24	36.30	36.45	36.54	36.86	36.98	37.79	38.04	38.41	39.01	39.03	39.12	39.01	38.95	38.98	39.00	38.95	38.87	38.93	38.88		
SLIBBODEM											36.48	36.38	36.34	36.21	36.24	36.38	36.41	36.45																			
CUMULAFSTAND	-27.78	-22.34	-18.61	-15.53	-12.00	-8.53	-6.35	-4.60	-3.28	-3.02	-2.53	-2.05	-1.38	-0.91	-0.45	0.00	0.59	0.90	1.41	1.98	2.60	3.10	3.65	4.34	5.34	6.47	8.64	10.21	12.10	14.08	16.10	17.95	20.93	23.83	26.82		
TUSSENAFSTAND	1.69	5.44	3.73	3.08	3.53	3.48	2.18	1.75	1.32	0.26	0.49	0.48	0.67	0.47	0.47	0.45	0.50	0.31	0.51	0.56	0.62	0.50	0.55	0.69	0.99	1.13	2.17	1.57	1.90	1.98	2.02	1.85	2.98	2.90	2.99		