DWARSPROFIEL 226

Hsch 1/100
Lsch 1/100
Vvlak 39.00T.A.W.

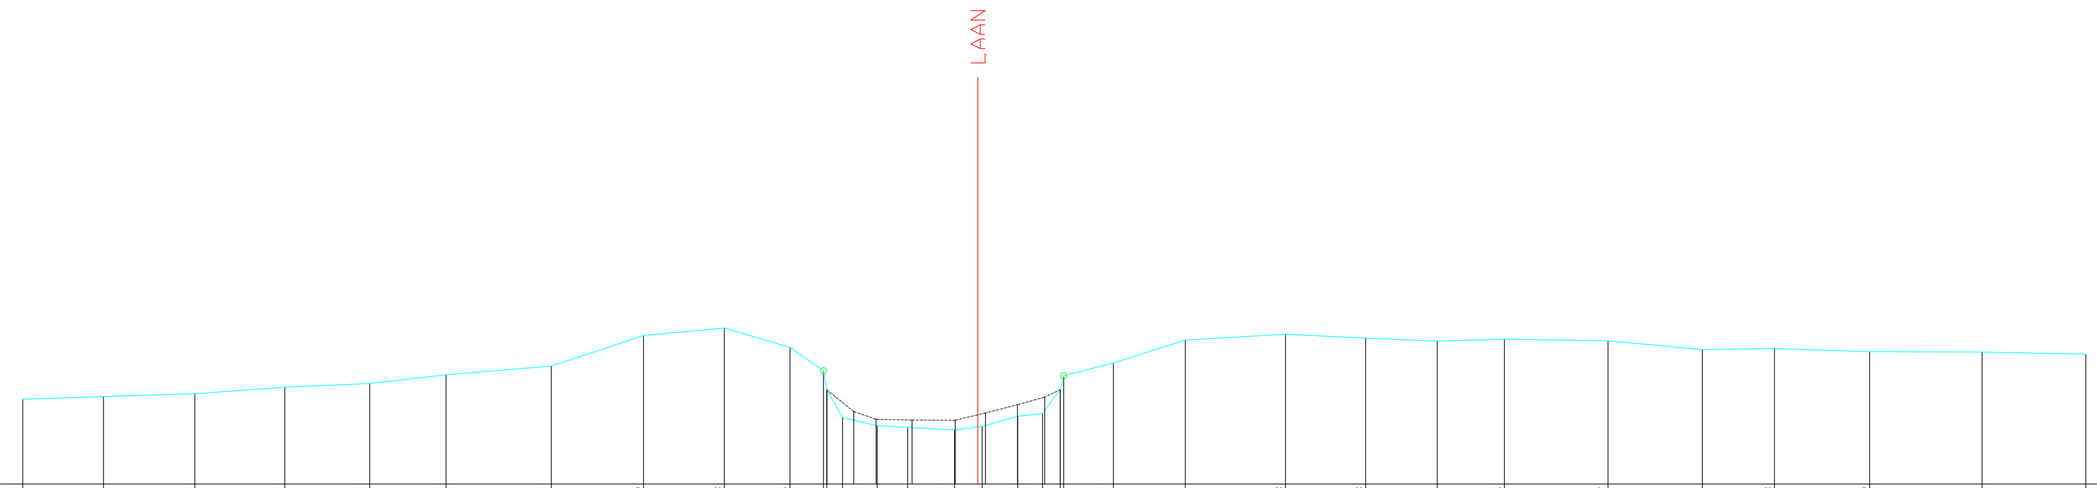

BODEMPEIL	41.08	41.15	41.22	41.38	41.47	41.68	41.90	42.65	42.83	42.36	41.79	40.63	40.43	40.39	40.33	40.42	40.67	40.73	41.34	41.97	42.54	42.68	42.58	42.51	42.56	42.52	42.30	42.33	42.25	42.24	42.19
SLIBBODEM											41.31	40.78	40.59	40.57	40.57	40.75	40.95	41.14	41.31												
CUMULAFSTAND	-23.47	-21.48	-19.24	-17.03	-14.95	-13.07	-10.48	-8.22	-6.23	-4.62	-3.79	-3.32	-2.48	-1.73	-0.57	0.00	0.98	1.59	2.02	3.33	5.10	7.56	9.53	11.29	12.94	15.48	17.80	19.57	21.91	24.67	27.22
TUSSENAFSTAND	2.97	1.99	2.25	2.21	2.08	1.88	2.59	2.27	1.99	1.61	0.83	0.45	0.85	0.75	1.16	0.57	0.88	0.61	0.43	1.22	1.77	2.46	1.97	1.76	1.65	2.55	2.32	1.77	2.34	2.76	2.55