DWARSPROFIEL 27

Hsch 1/100
Lsch 1/100
Vvlak 27.00T.A.W.

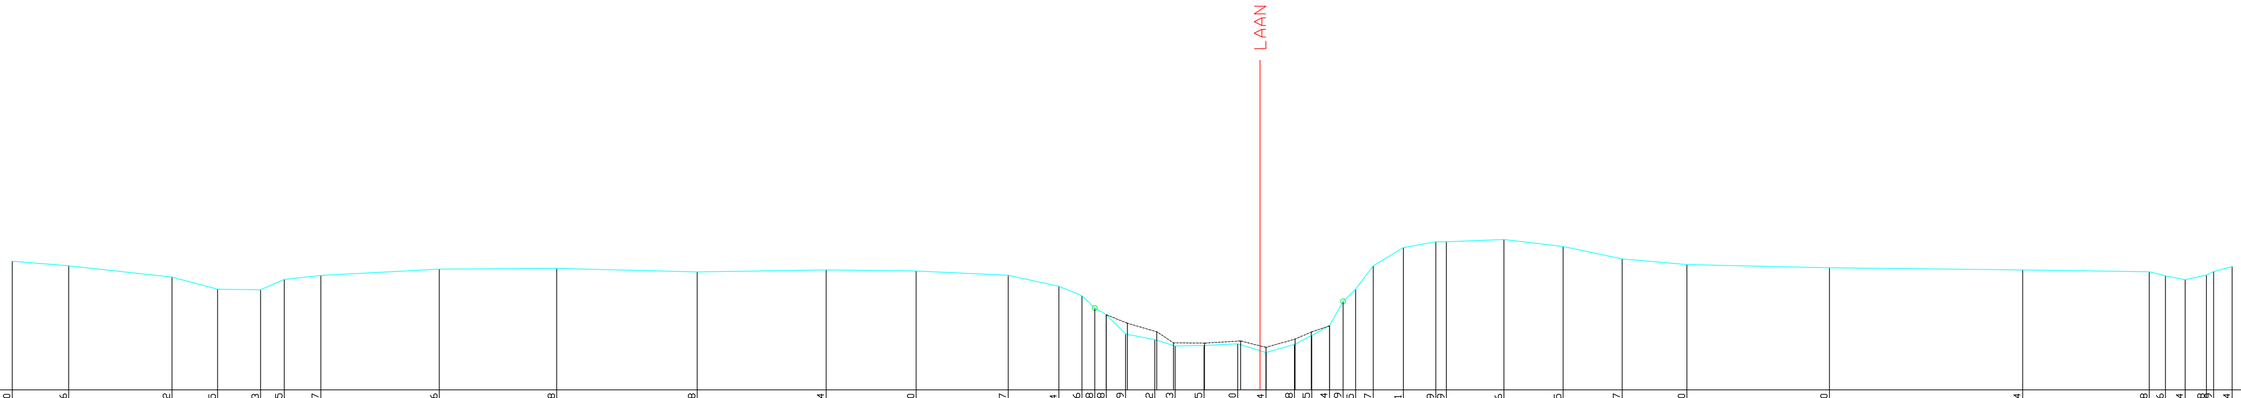

| | | |