DWARSPROFIEL 41

Hsch 1/100
Lsch 1/100
Vvlak 28.00T.A.W.

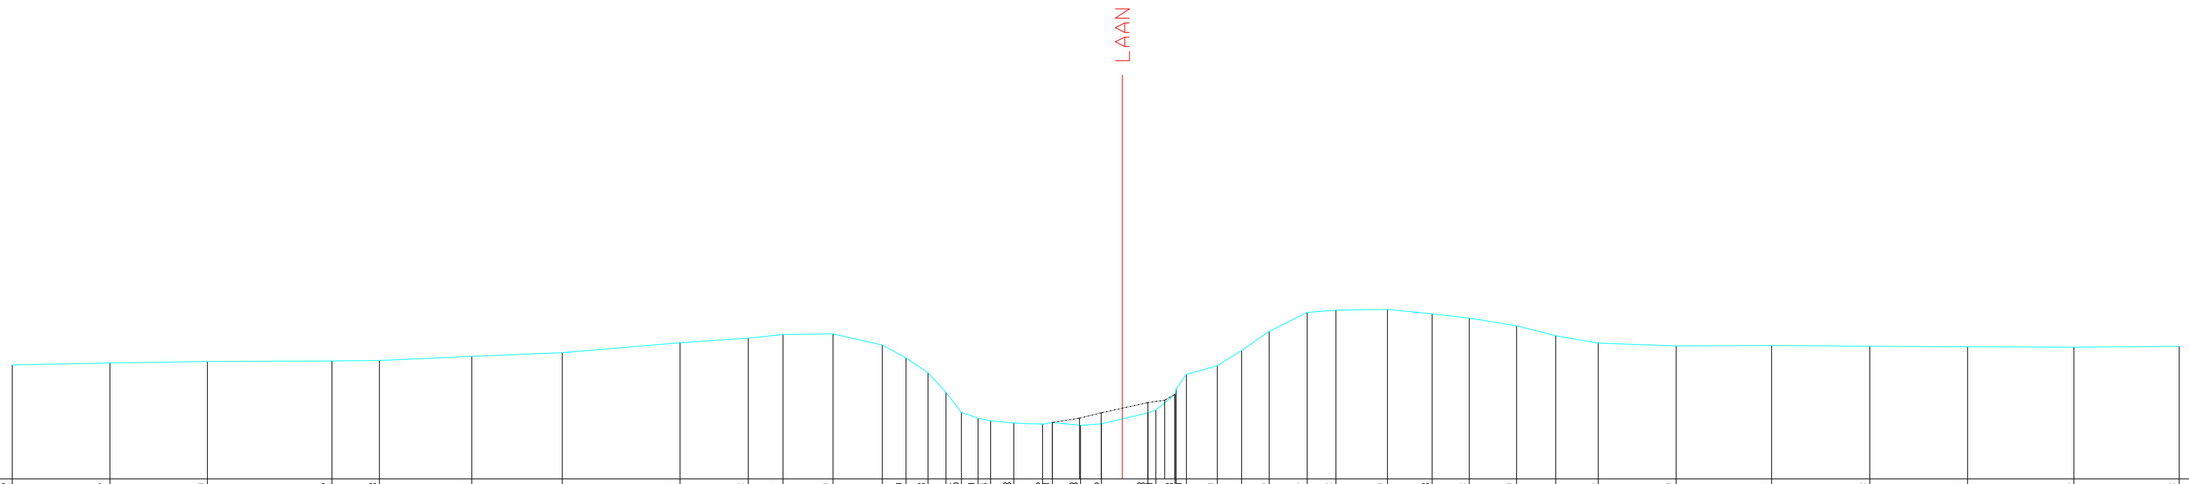

BODEMPEIL	30.82	30.87	30.90	30.92	30.93	31.03	31.12	31.37	31.48	31.57	31.59	31.31	30.99	30.63	30.14	29.65	29.50	29.44	29.38	29.36	29.40	29.33	29.36	29.63	29.63	30.02	30.03	30.59	30.80	31.18	31.65	32.12	32.18	32.19	32.08	31.98	31.79	31.54	31.36	31.29	31.30	31.28	31.27	31.26	31.28
SLIBBODEM																					29.40	29.50	29.63	29.89	29.95	30.09																		
CUMULAFSTAND	-27.47	-25.05	-22.64	-19.56	-18.38	-16.10	-13.86	-10.95	-9.26	-8.40	-7.16	-5.94	-5.35	-4.81	-4.36	-3.99	-3.57	-3.26	-2.69	-1.97	-1.73	-1.04	-0.52	0.00	0.63	0.83	1.20	1.59	2.35	2.95	3.63	4.57	5.28	6.56	7.67	8.58	9.75	10.72	11.77	13.70	16.06	18.49	20.91	23.54	26.15
TUSSENAFSTAND	1.00	2.42	2.41	3.08	1.17	2.29	2.24	2.92	1.69	0.86	1.24	1.22	0.59	0.54	0.44	0.38	0.41	0.31	0.57	0.71	0.24	0.70	0.52	0.52	0.63	0.20	0.47	0.39	0.76	0.60	0.68	0.94	0.71	1.28	1.11	0.92	1.17	0.97	1.05	1.93	2.36	2.43	2.42	2.63	2.61