DWARSPROFIEL 5

Hsch 1/100
Lsch 1/100
Vvlak 26.00T.A.W.

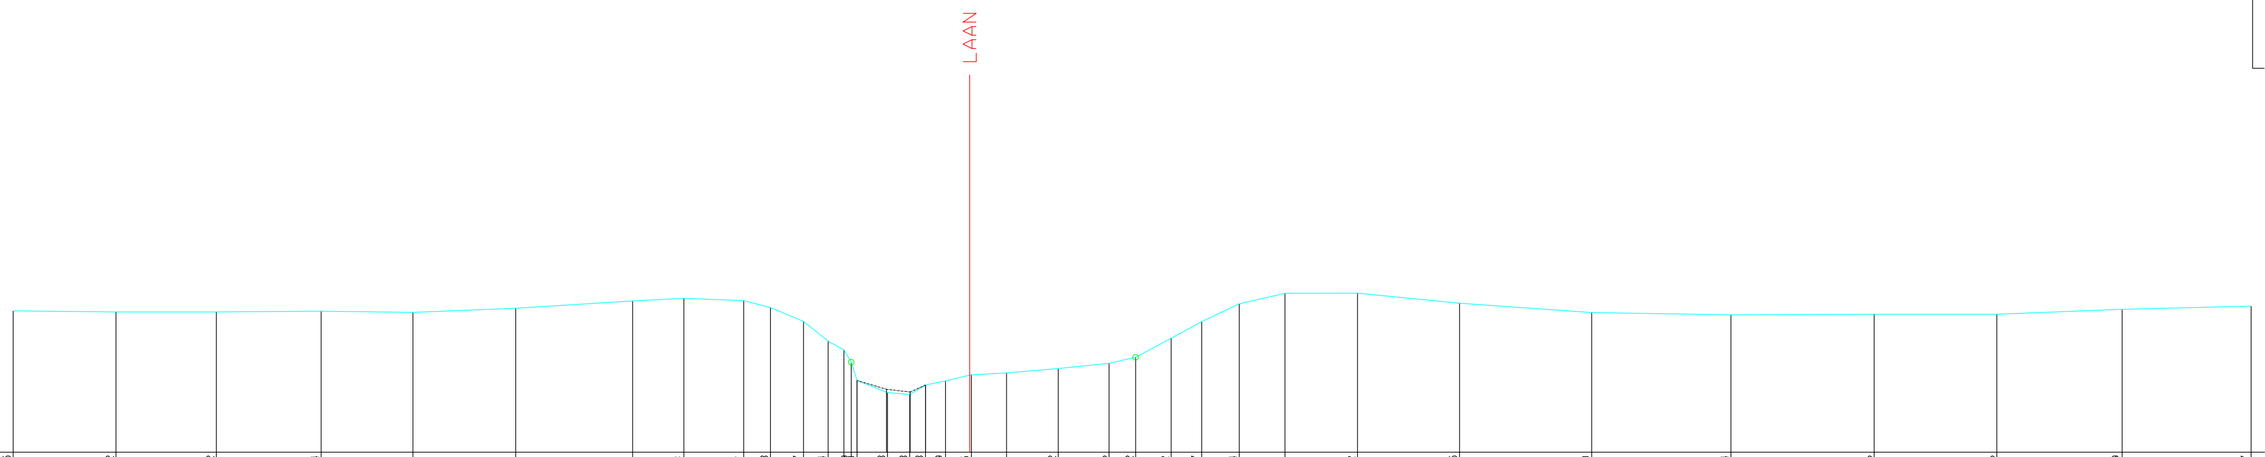

BODEMPEIL	29.75	29.72	29.72	29.74	29.71	29.81	30.01	30.08	30.02	29.83	29.47	28.94	28.71	28.38	27.90	27.58	27.53	27.78	27.89	28.05	28.10	28.22	28.36	28.52	29.02	29.47	29.94	30.21	30.22	29.95	29.70	29.64	29.66	29.66	29.79	29.87
SLIBBODEM																27.67	27.60	27.78																		
CUMULAFSTAND	-25.35	-22.62	-19.96	-17.18	-14.75	-12.03	-8.93	-7.57	-5.99	-5.28	-4.40	-3.75	-3.33	-2.98		-2.18	-1.59	-1.17	-0.64	0.04	0.98	2.35	3.69	4.40	5.34	6.15	7.14	8.36	10.28	12.98	16.48	20.17	23.97	27.22	30.54	33.96
TUSSENAFSTAND	2.22	2.73	2.66	2.78	2.43	2.72	3.10	1.36	1.59	0.71	0.88	0.65	0.42	0.35	0.81	0.59	0.42	0.53	0.64	0.94	0.93	1.37	1.35	0.70	0.94	0.81	0.99	1.21	1.92	2.70	3.50	3.69	3.80	3.25	3.32	3.42