


Hsch 1/100

1.00m.

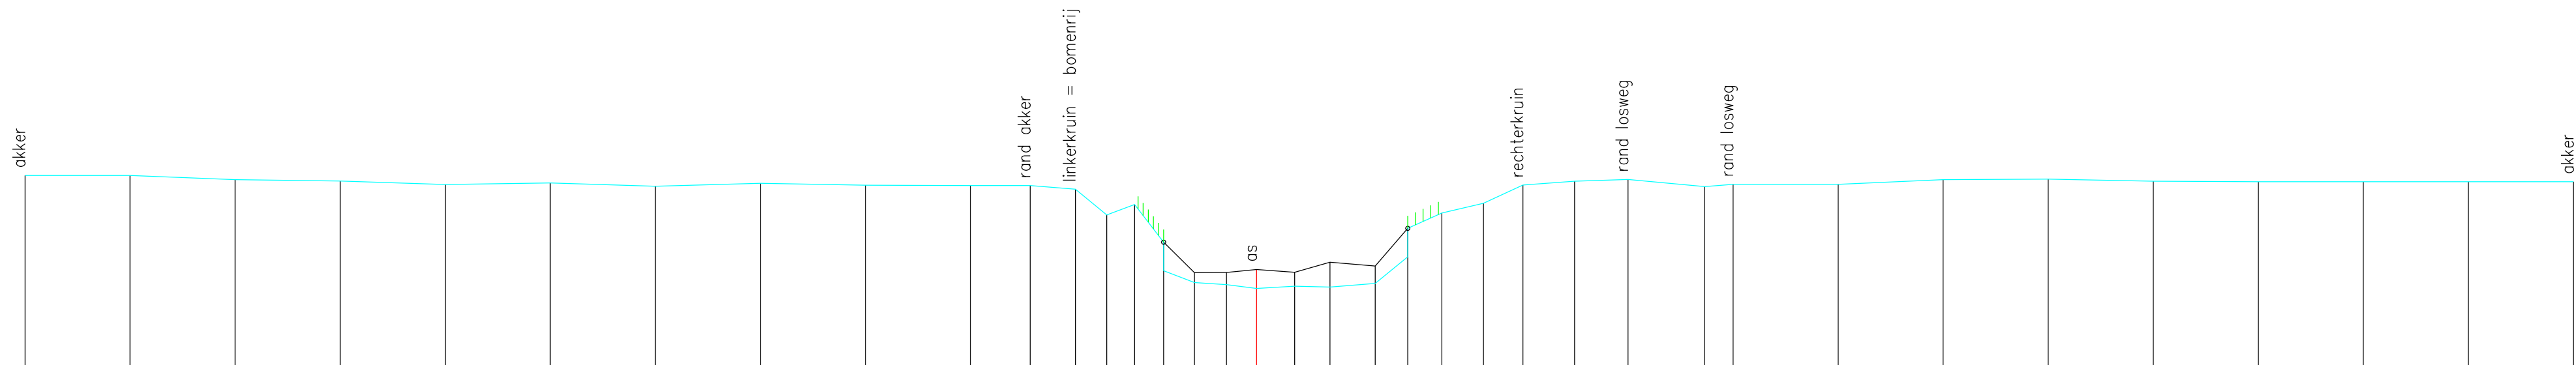

| |
|---|
| Vaste bodem           | 5,53   | 5,53   | 5,43   | 5,40   | 5,32   | 5,35   | 5,27   | 5,34   | 5,30  | 5,29  | 5,29  | 5,20  | 4,59  | 4,84  | 3,26  | 3,21  | 2,98  | 3,22 | 2,93 | 2,84 | 3,29 | 3,22 | 2,88 | 3,46 | 2,87 | 3,37 | 2,96 | 4,64  | 4,87  | 5,30  | 5,39  | 5,44  | 5,27  | 5,32  | 5,32  | 5,43  | 5,44  | 5,39 | 5,38 | 5,38 | 5,38 | 5,38 |      |
| Slibbodem             |        |        |        |        |        |        |        |        |       |       |       |       |       |       | 3,94  | 3,21  | 3,22  | 3,29 | 2,84 | 3,29 | 3,22 | 2,88 | 3,46 | 2,87 | 3,37 | 2,96 | 4,27 | 3,59  | 4,64  | 4,87  | 5,30  | 5,39  | 5,44  | 5,27  | 5,32  | 5,32  | 5,43  | 5,44 | 5,39 | 5,38 | 5,38 | 5,38 | 5,38 |
| Tussenafstand         | 250    | 250    | 250    | 250    | 250    | 250    | 250    | 250    | 250   | 250   | 142   | 108   | 075   | 066   | 069   | 073   | 076   | 072  | 090  | 084  | 108  | 077  | 081  | 099  | 094  | 123  | 127  | 183   | 067   | 250   | 250   | 250   | 250   | 250   | 250   | 250   | 250   | 250  | 250  | 250  | 250  | 250  | 250  |
| Samengestelde afstand | -29,31 | -26,81 | -24,31 | -21,81 | -19,31 | -16,81 | -14,31 | -11,81 | -9,31 | -6,81 | -5,39 | -4,31 | -3,56 | -2,90 | -2,21 | -1,48 | -0,72 | 0,00 | 0,90 | 1,75 | 2,63 | 3,60 | 4,41 | 5,40 | 6,34 | 7,57 | 8,84 | 10,67 | 11,34 | 13,84 | 16,34 | 18,84 | 21,34 | 23,84 | 26,34 | 28,84 | 31,34 |      |      |      |      |      |      |